
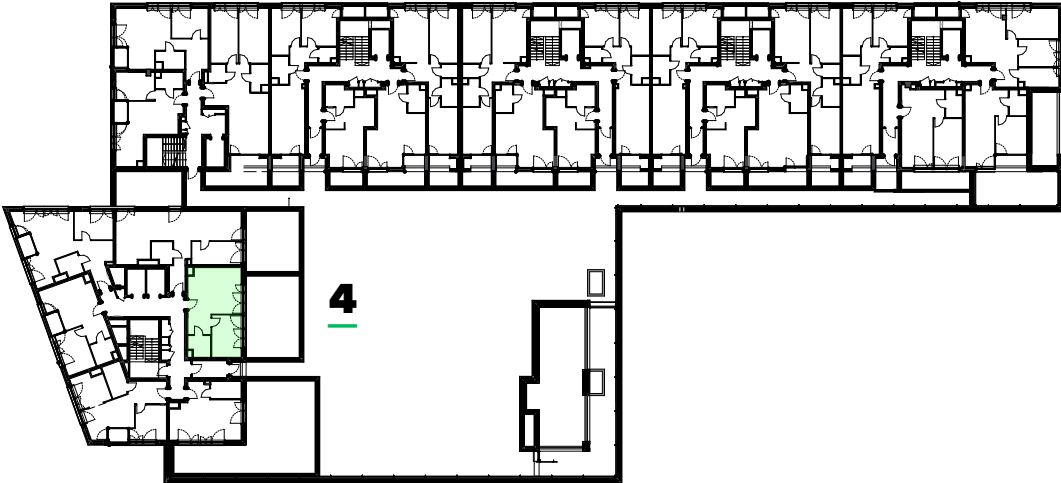


Plan osiedla

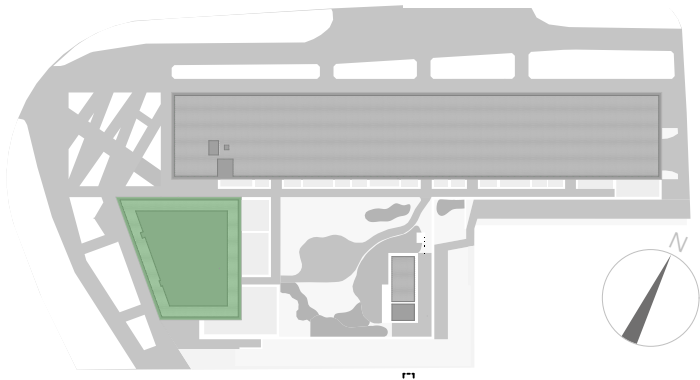


Rzut pierwszego piętra

budynek	A
klatka	A
piętro	1 2 3 4 5 6 7 8 9 10 11 12
mieszkanie	4

nr	nazwa pom.	pow.
01	hol	6,64 m ²
02	salon+aneks	19,09 m ²
03	łazienka	4,04 m ²
04	sypialnia	11,06 m ²
	pow. mieszkania	40,83 m ²
05	ogródek	39,83 m ²
	łącznie	80,66 m ²

ściany niemożliwe do demontażu
ściany możliwe do demontażu

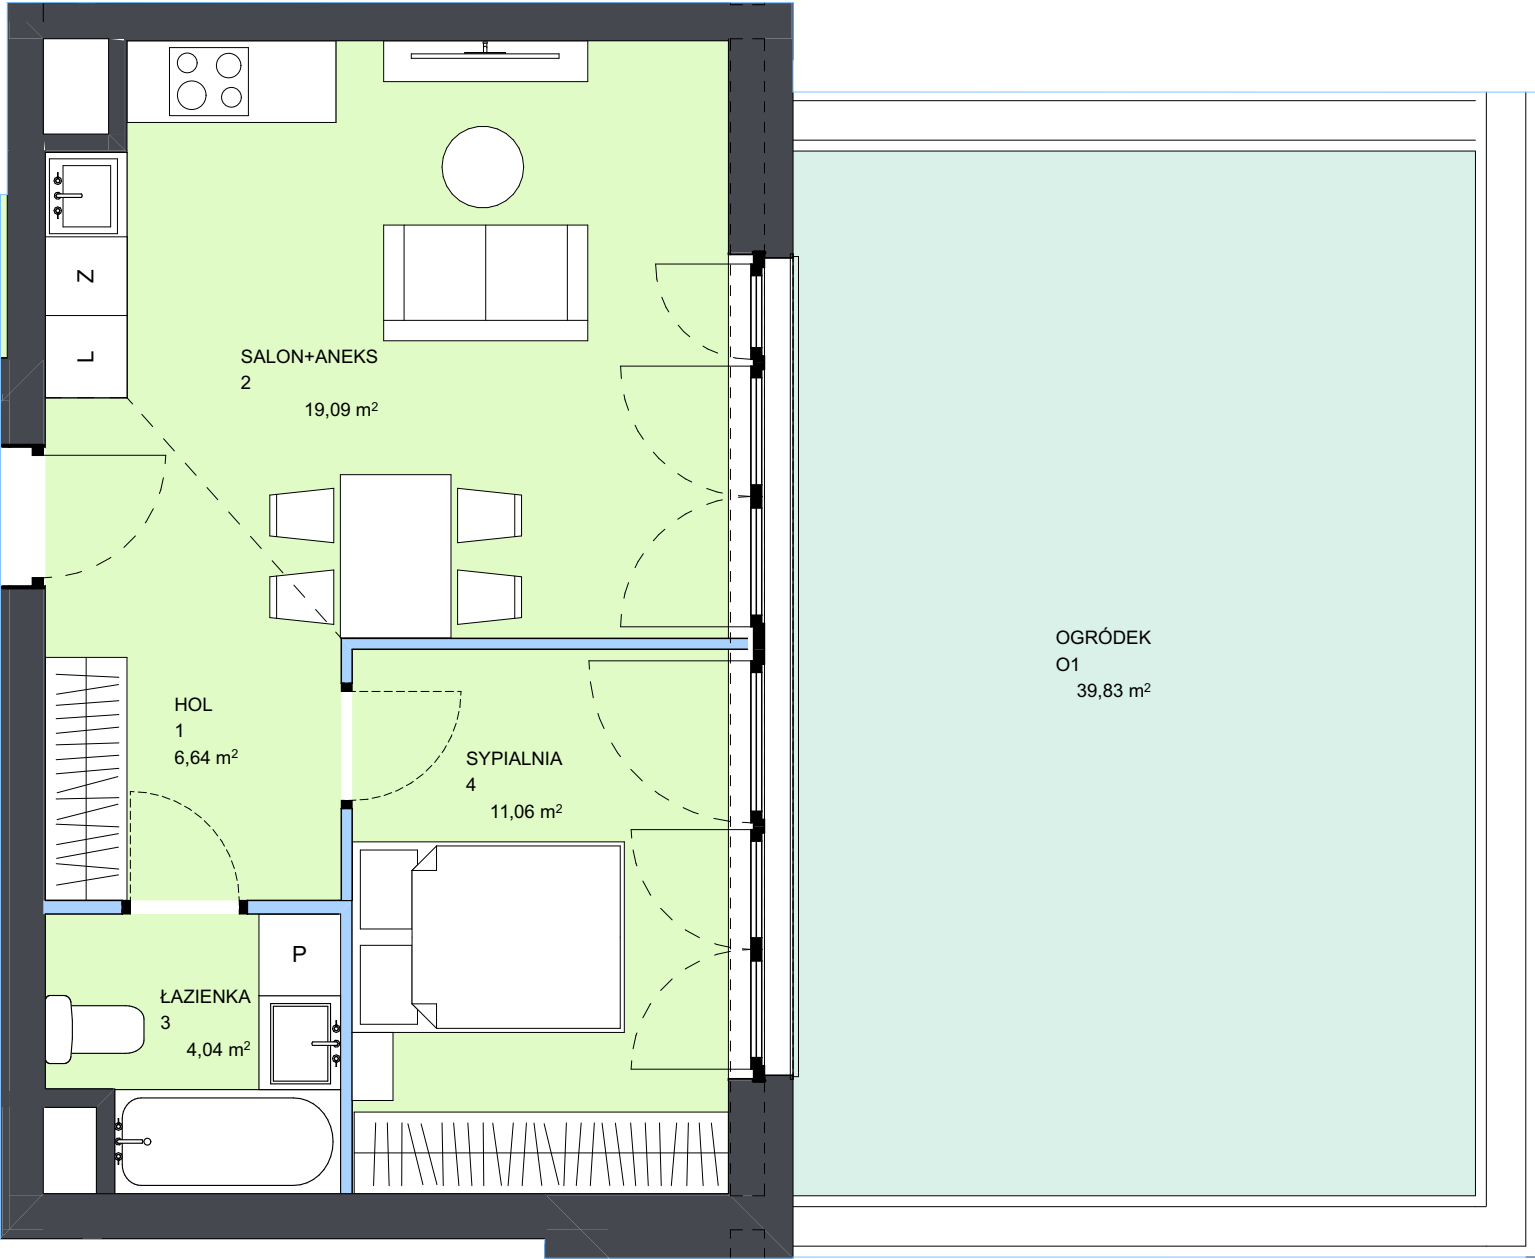

mieszkanie
numer

4

powierzchnia
mieszkania

40,83 m²

piętro

1

1. Aranżacja lokalu mieszkalnego na rzucie stanowi przykładową aranżację określającą funkcjonalność lokalu. Wyposażenie i wielkość zaproponowanych urządzeń ma charakter orientacyjny. Zakres wyposażenia i wykończenia lokalu określa Umowa nabycia lokalu.
2. Powierzchnię pomieszczeń, lokalizację przyborów sanitarnych podano zgodnie z projektem budowlanym oraz projektem wykonawczym, stanowiącym uszczegółowienie projektu budowlanego. Mogą wystąpić niewielkie różnice wymiarów i usytuowania elementów powstałe w trakcie realizacji prac budowlanych.
3. Powierzchnia użytkowa lokalu określona na podstawie rozporządzenia Ministra Rozwoju z dnia 11 września 2020 r. w sprawie szczegółowego zakresu i formy projektu budowlanego oraz uwzględnienia treści Polskiej Normy PN-ISO 9836:2015-12.
4. Do powierzchni użytkowej lokalu nie wlicza się powierzchni elementów nadających się do demontażu np. ścianek działowych. Podane wymiary są wymiarami w świetle pionowych przegród (ścian) w stanie surowym, nie uwzględniają wykończenia tynkiem.
5. Informacje na karcie nie stanowią oferty handlowej w rozumieniu art. 60 kodeksu cywilnego.