
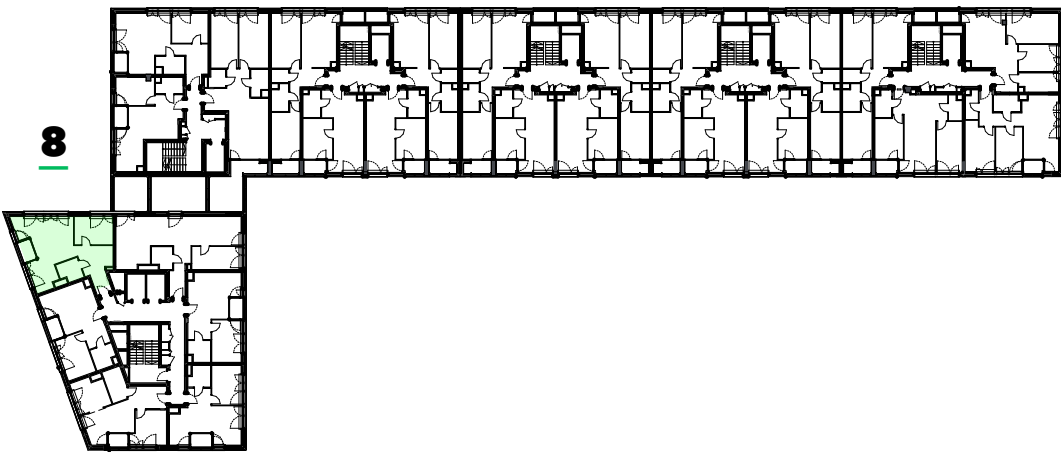


Plan osiedla

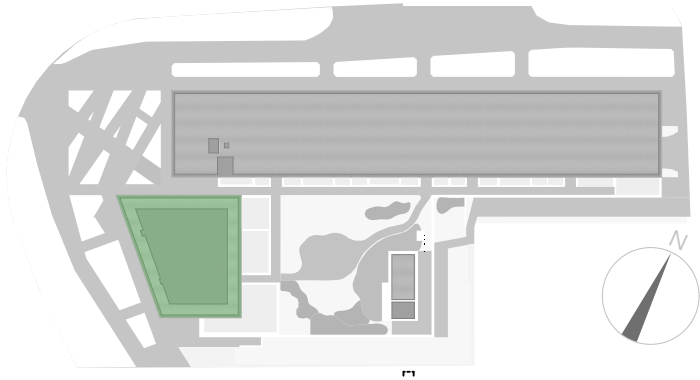


Rzut drugiego piętra

budynek		A												
klatka		A												
piętro	1	2	3	4	5	6	7	8	9	10	11	12		
mieszkanie		8												

nr	nazwa pom.		pow.
01	hol		11,05 m ²
02	salon+aneks		26,49 m ²
03	łazienka		3,93 m ²
04	sypialnia		9,73 m ²
	pow. mieszkania		51,20 m ²
05	loggia		2,54 m ²
	łącznie		53,74 m ²

— ściany niemożliwe do demontażu
— ściany możliwe do demontażu

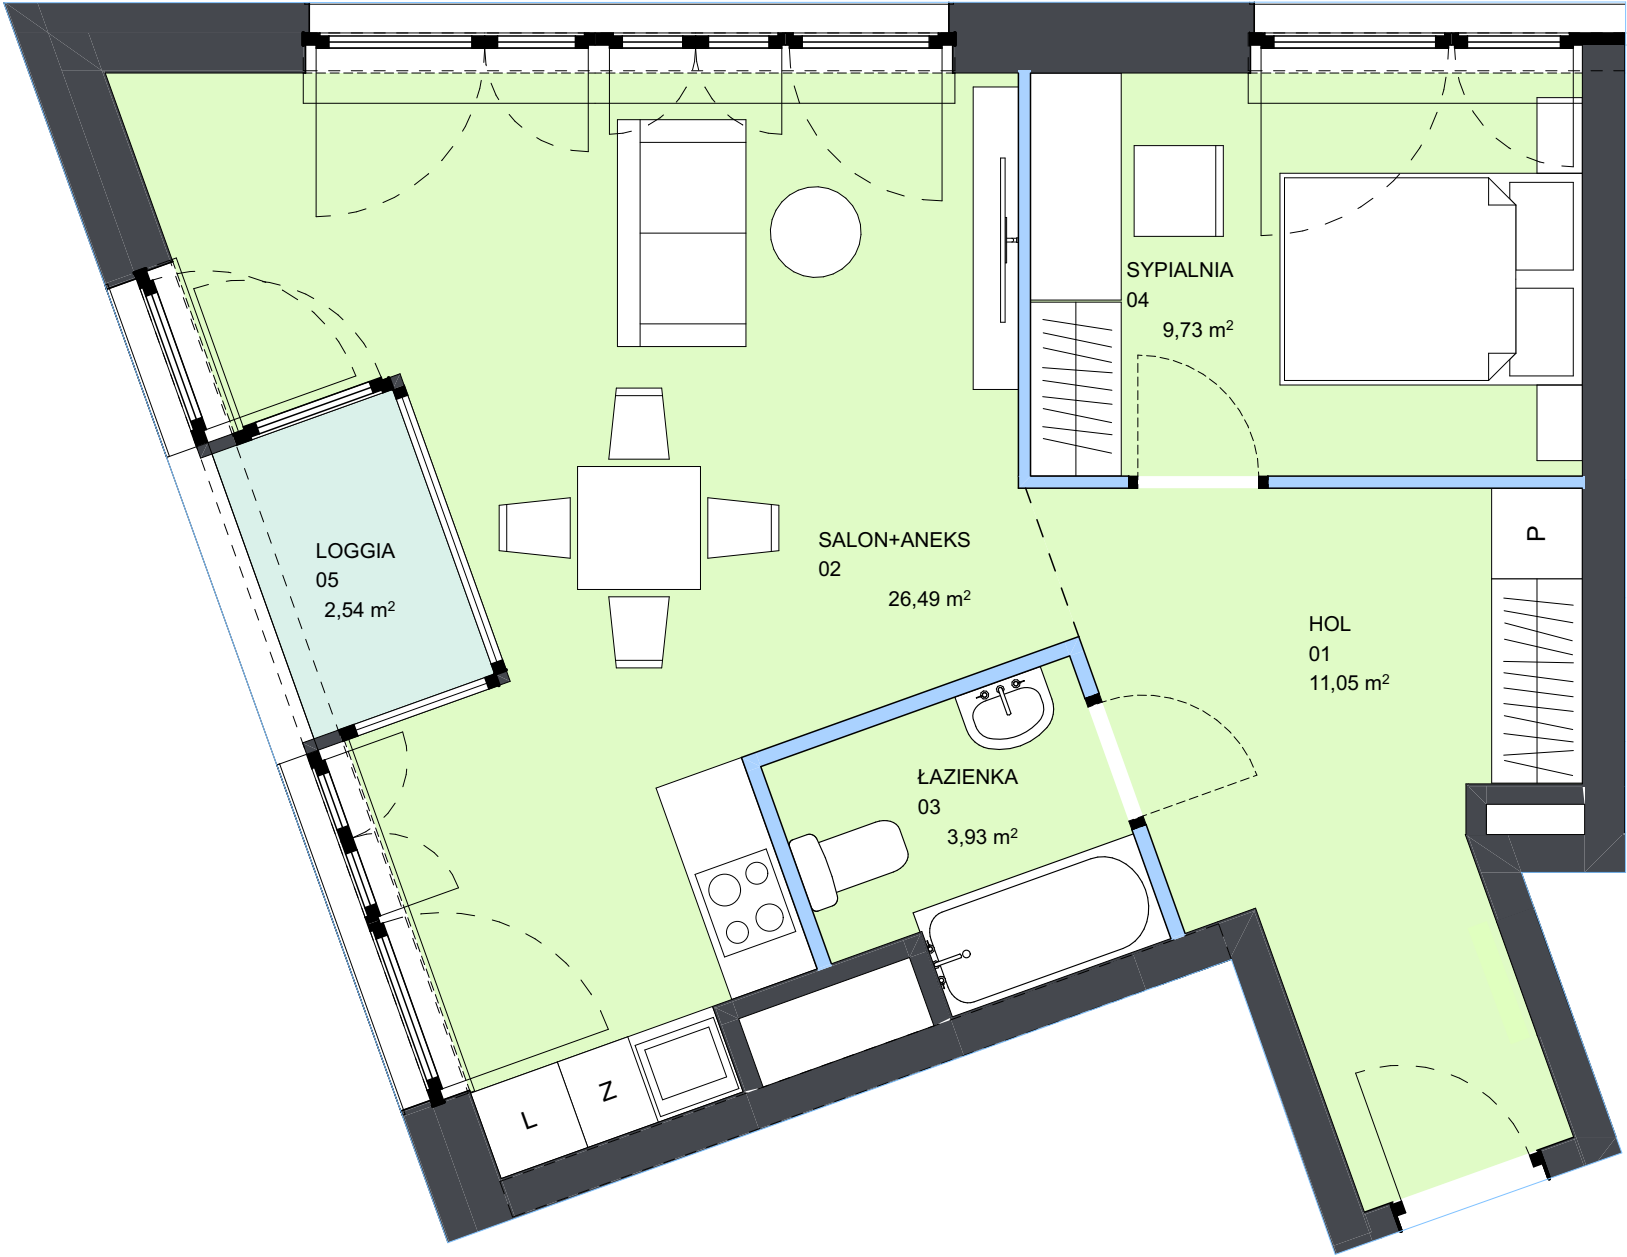

mieszkanie
numer

8

powierzchnia
mieszkania

51,20 m²

piętro

2

1. Aranżacja lokalu mieszkalnego na rzucie stanowi przykładową aranżację określającą funkcjonalność lokalu. Wyposażenie i wielkość zaproponowanych urządzeń ma charakter orientacyjny. Zakres wyposażenia i wykończenia lokalu określa Umowa nabycia lokalu.
2. Powierzchnię pomieszczeń, lokalizację przyborów sanitarnych podano zgodnie z projektem budowlanym oraz projektem wykonawczym, stanowiącym uszczegółowienie projektu budowlanego. Mogą wystąpić niewielkie różnice wymiarów i usytuowania elementów powstałe w trakcie realizacji prac budowlanych.
3. Powierzchnia użytkowa lokalu określona na podstawie rozporządzenia Ministra Rozwoju z dnia 11 września 2020 r. w sprawie szczegółowego zakresu i formy projektu budowlanego oraz uwzględnienia treści Polskiej Normy PN-ISO 9836:2015-12.
4. Do powierzchni użytkowej lokalu nie wlicza się powierzchni elementów nadających się do demontażu np. ścianek działowych. Podane wymiary są wymiarami w świetle pionowych przegród (ścian) w stanie surowym, nie uwzględniają wykończenia tynkiem.
5. Informacje na karcie nie stanowią oferty handlowej w rozumieniu art. 60 kodeksu cywilnego.