


Plan osiedla

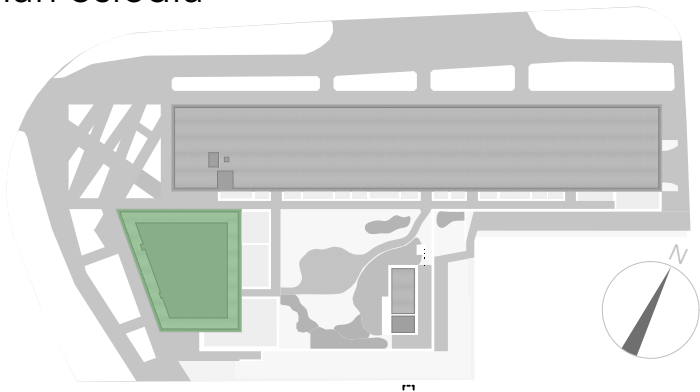


50



Rzut dziewiątego piętra

budynek	A											
klatka	A											
piętro	1	2	3	4	5	6	7	8	9	10	11	12
mieszkanie									50			
nr	nazwa pom.								pow.			
01	hol								14,15 m ²			
02	salon+aneks								25,69 m ²			
03	toaleta								2,91 m ²			
04	łazienka								4,52 m ²			
05	sypialnia								9,77 m ²			
06	sypialnia								9,77 m ²			
	pow. mieszkania								66,81 m ²			
07	loggia								2,54 m ²			
	łącznie								69,35 m ²			

— ściany niemożliwe do demontażu
— ściany możliwe do demontażu

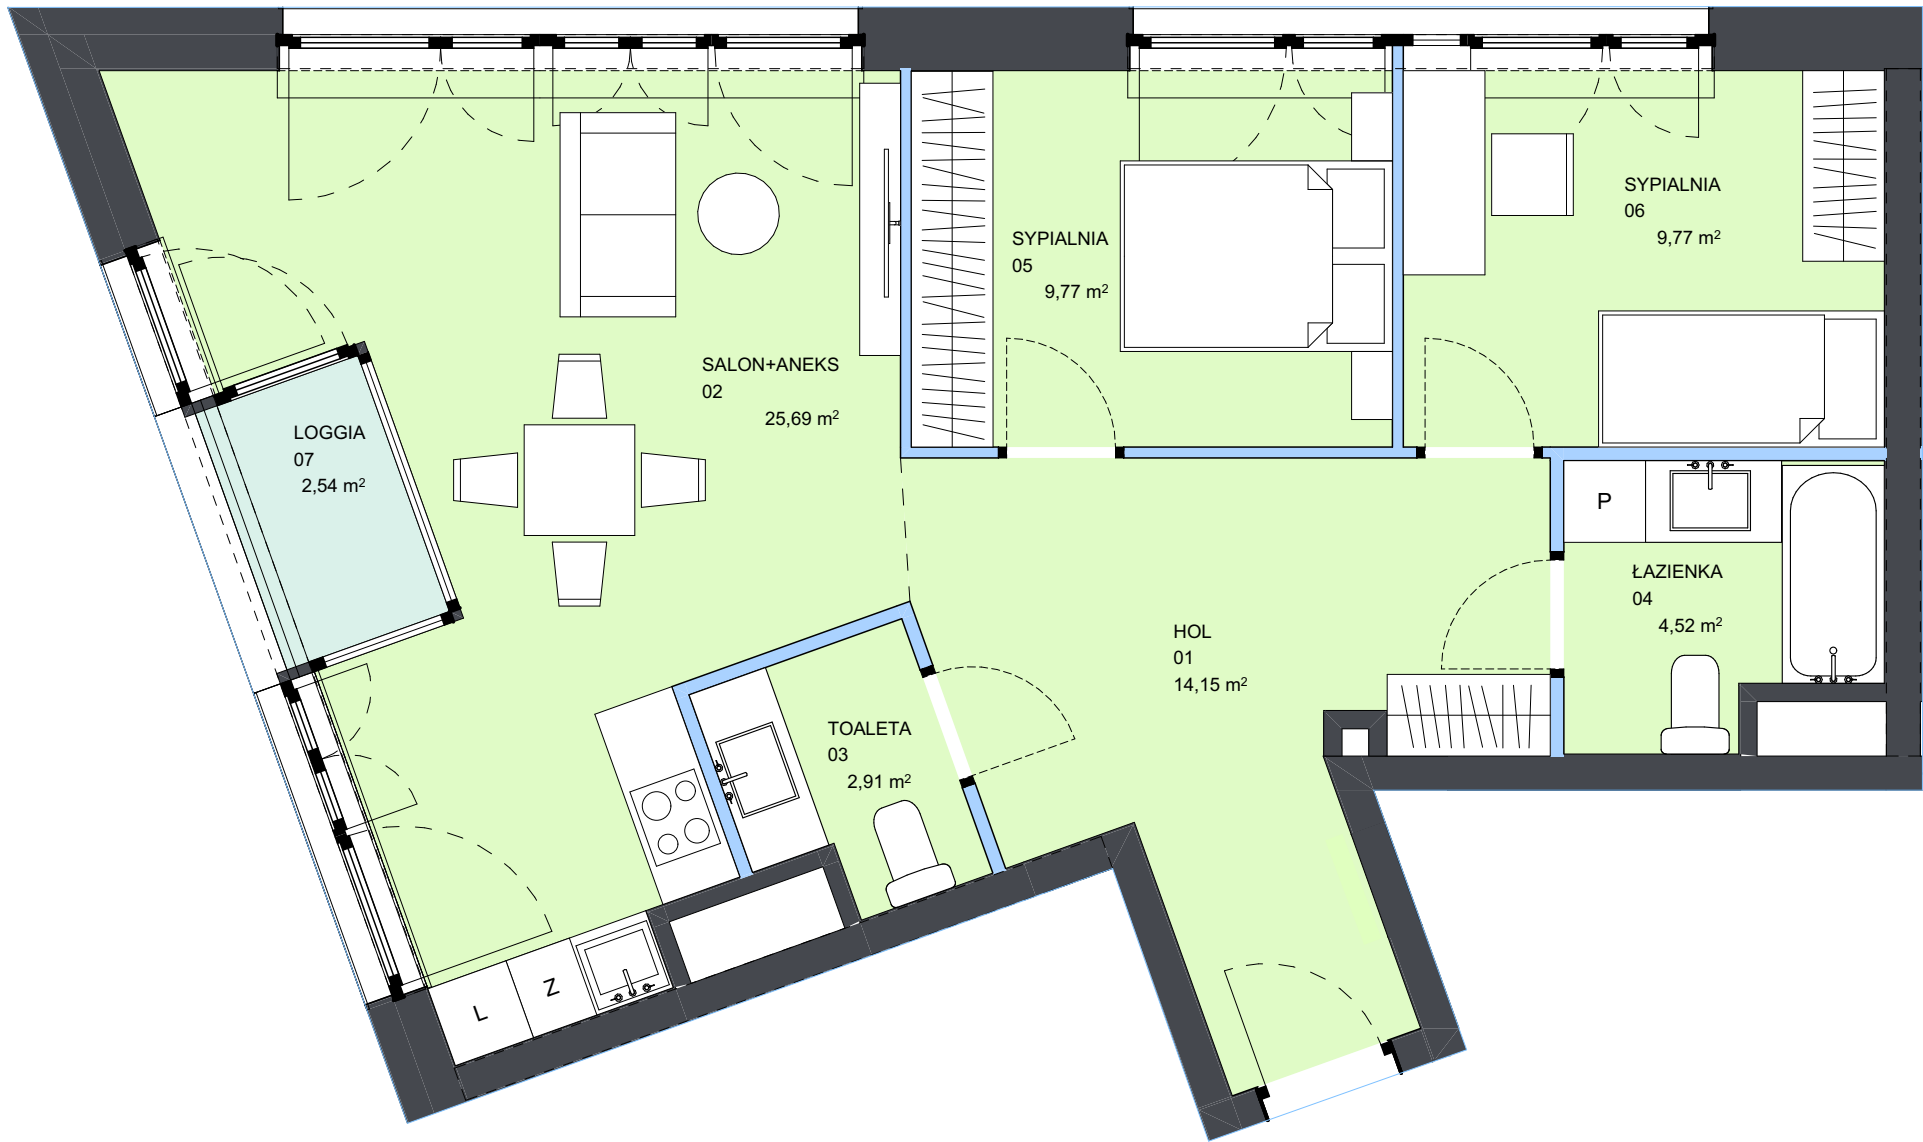

mieszkanie
numer

50

powierzchnia
mieszkania

66,81 m²

piętro

9

1. Aranżacja lokalu mieszkalnego na rzucie stanowi przykładową aranżację określającą funkcjonalność lokalu. Wyposażenie i wielkość zaproponowanych urządzeń ma charakter orientacyjny. Zakres wyposażenia i wykończenia lokalu określa Umowa nabycia lokalu.
2. Powierzchnię pomieszczeń, lokalizację przyborów sanitarnych podano zgodnie z projektem budowlanym oraz projektem wykonawczym, stanowiącym uszczegółowienie projektu budowlanego. Mogą wystąpić niewielkie różnice wymiarów i usytuowania elementów powstałe w trakcie realizacji prac budowlanych.
3. Powierzchnia użytkowa lokalu określona na podstawie rozporządzenia Ministra Rozwoju z dnia 11 września 2020 r. w sprawie szczegółowego zakresu i formy projektu budowlanego oraz uwzględnienia treści Polskiej Normy PN-ISO 9836:2015-12.
4. Do powierzchni użytkowej lokalu nie wlicza się powierzchni elementów nadających się do demontażu np. ścianek działowych. Podane wymiary są wymiarami w świetle pionowych przegród (ścian) w stanie surowym, nie uwzględniają wykończenia tynkiem.
5. Informacje na karcie nie stanowią oferty handlowej w rozumieniu art. 60 kodeksu cywilnego.