



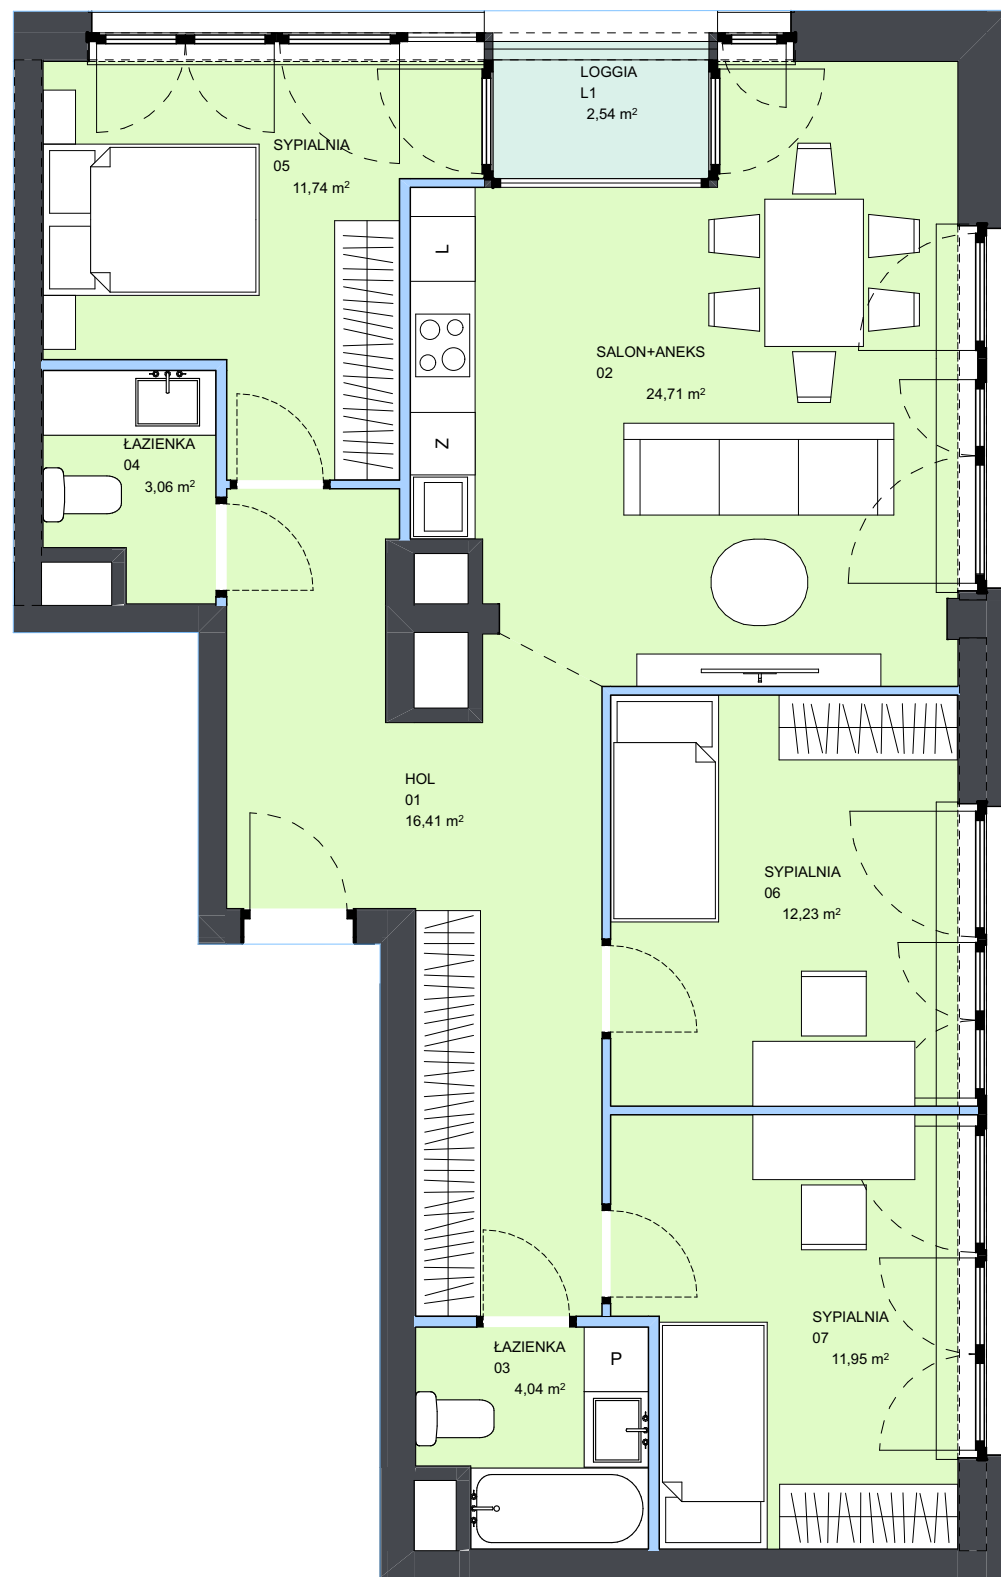

mieszkanie numer **56** powierzchnia mieszkania **84,14 m²** piętro **10**

1. Aranżacja lokalu mieszkalnego na rzucie stanowi przykładową aranżację określającą funkcjonalność lokalu. Wyposażenie i wielkość zaproponowanych urządzeń ma charakter orientacyjny. Zakres wyposażenia i wykończenia lokalu określa Umowa nabycia lokalu.
2. Powierzchnię pomieszczeń, lokalizację przyborów sanitarnych podano zgodnie z projektem budowlanym oraz projektem wykonawczym, stanowiącym uszczegółowienie projektu budowlanego. Mogą wystąpić niewielkie różnice wymiarów i usytuowania elementów powstałe w trakcie realizacji prac budowlanych.
3. Powierzchnia użytkowa lokalu określona na podstawie rozporządzenia Ministra Rozwoju z dnia 11 września 2020 r. w sprawie szczegółowego zakresu i formy projektu budowlanego oraz uwzględnienia treści Polskiej Normy PN-ISO 9836:2015-12.
4. Do powierzchni użytkowej lokalu nie wlicza się powierzchni elementów nadających się do demontażu np. ścianek działowych. Podane wymiary są wymiarami w świetle pionowych przegród (ścian) w stanie surowym, nie uwzględniają wykończenia tynkiem.
5. Informacje na karcie nie stanowią oferty handlowej w rozumieniu art. 60 kodeksu cywilnego.

Plan osiedla

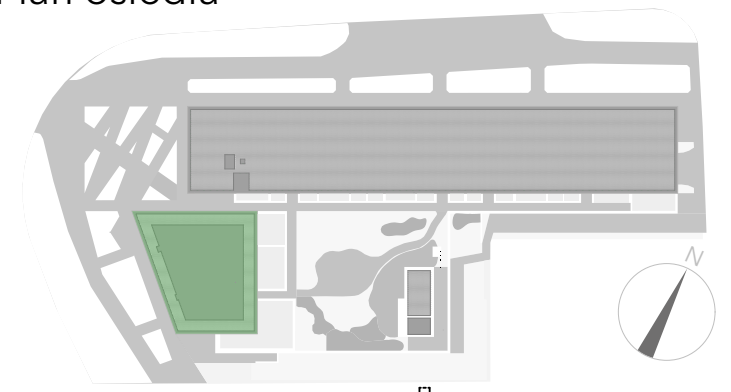

Rzut dziesiątego piętra

budynek	A											
klatka	A											
piętro	1	2	3	4	5	6	7	8	9	10	11	12
mieszkanie										56		
nr	nazwa pom.										pow.	
01	hol										16,41 m²	
02	salon+aneks										24,71 m²	
03	łazienka										4,04 m²	
04	łazienka										3,06 m²	
05	sypialnia										11,74 m²	
06	sypialnia										12,23 m²	
07	sypialnia										11,95 m²	
	pow. mieszkania										84,14 m²	
08	loggia										2,54 m²	
	łącznie										86,68 m²	

— ściany niemożliwe do demontażu
— ściany możliwe do demontażu