
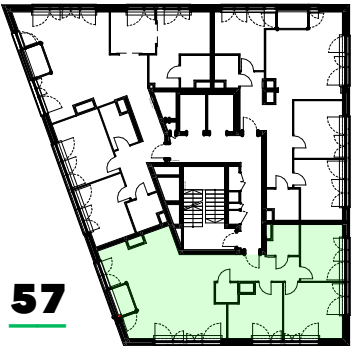



Plan osiedla

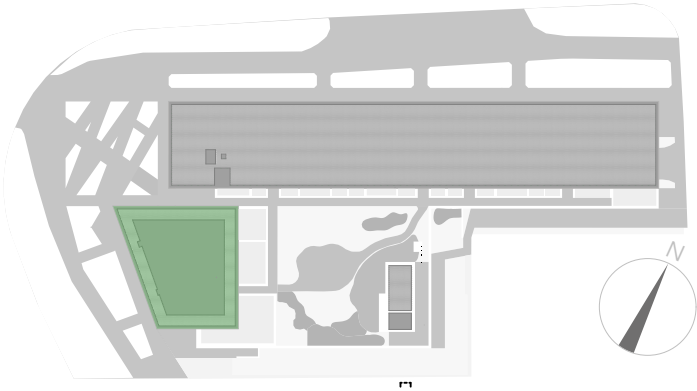

Rzut dziesiątego piętra

budynek	A											
klatka	A											
piętro	1	2	3	4	5	6	7	8	9	10	11	12
mieszkanie										57		
nr	nazwa pom.										pow.	
01	hol										13,65 m ²	
02	salon+aneks										37,28 m ²	
03	łazienka										3,94 m ²	
04	toaleta										1,93 m ²	
05	sypialnia										11,45 m ²	
06	sypialnia										14,41 m ²	
07	sypialnia										10,37 m ²	
	pow. mieszkania										93,03 m ²	
08	loggia										2,37 m ²	
	łącznie										95,40 m ²	

ściany niemożliwe do demontażu
ściany możliwe do demontażu

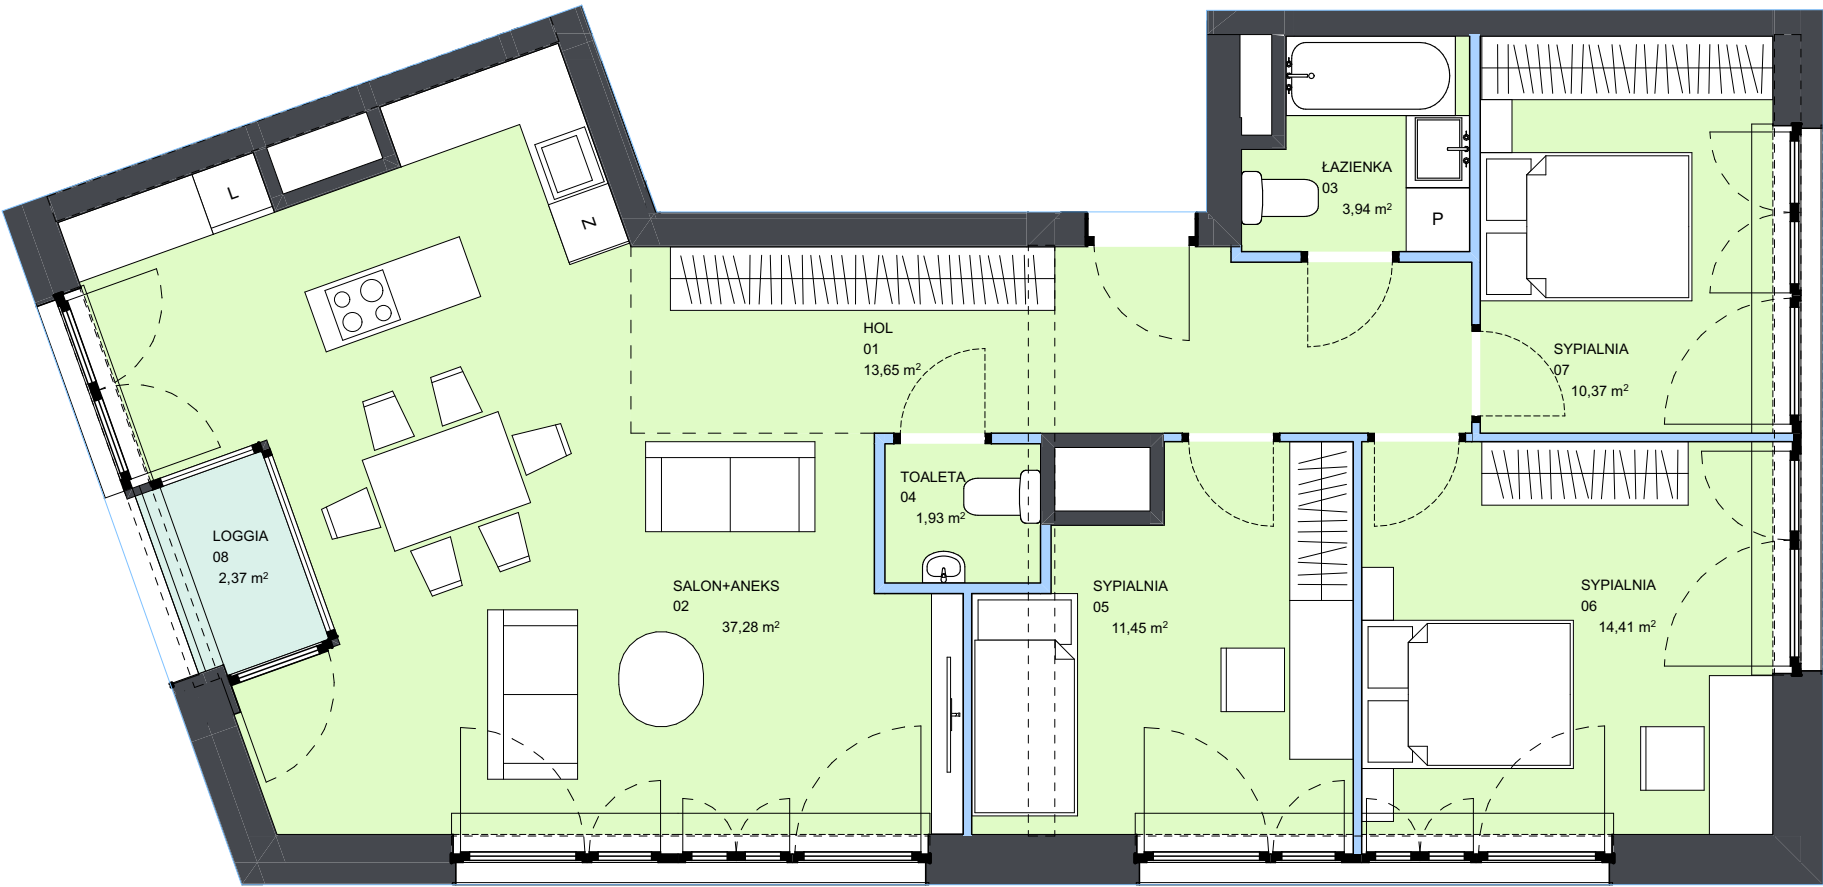

mieszkanie
numer

57

powierzchnia
mieszkania

93,03 m²

piętro

10

1. Aranżacja lokalu mieszkalnego na rzucie stanowi przykładową aranżację określającą funkcjonalność lokalu. Wyposażenie i wielkość zaproponowanych urządzeń ma charakter orientacyjny. Zakres wyposażenia i wykończenia lokalu określa Umowa nabycia lokalu.
2. Powierzchnię pomieszczeń, lokalizację przyborów sanitarnych podano zgodnie z projektem budowlanym oraz projektem wykonawczym, stanowiącym uszczegółowienie projektu budowlanego. Mogą wystąpić niewielkie różnice wymiarów i usytuowania elementów powstałe w trakcie realizacji prac budowlanych.
3. Powierzchnia użytkowa lokalu określona na podstawie rozporządzenia Ministra Rozwoju z dnia 11 września 2020 r. w sprawie szczegółowego zakresu i formy projektu budowlanego oraz uwzględnienia treści Polskiej Normy PN-ISO 9836:2015-12.
4. Do powierzchni użytkowej lokalu nie wlicza się powierzchni elementów nadających się do demontażu np. ścianek działowych. Podane wymiary są wymiarami w świetle pionowych przegród (ścian) w stanie surowym, nie uwzględniają wykończenia tynkiem.
5. Informacje na karcie nie stanowią oferty handlowej w rozumieniu art. 60 kodeksu cywilnego.