



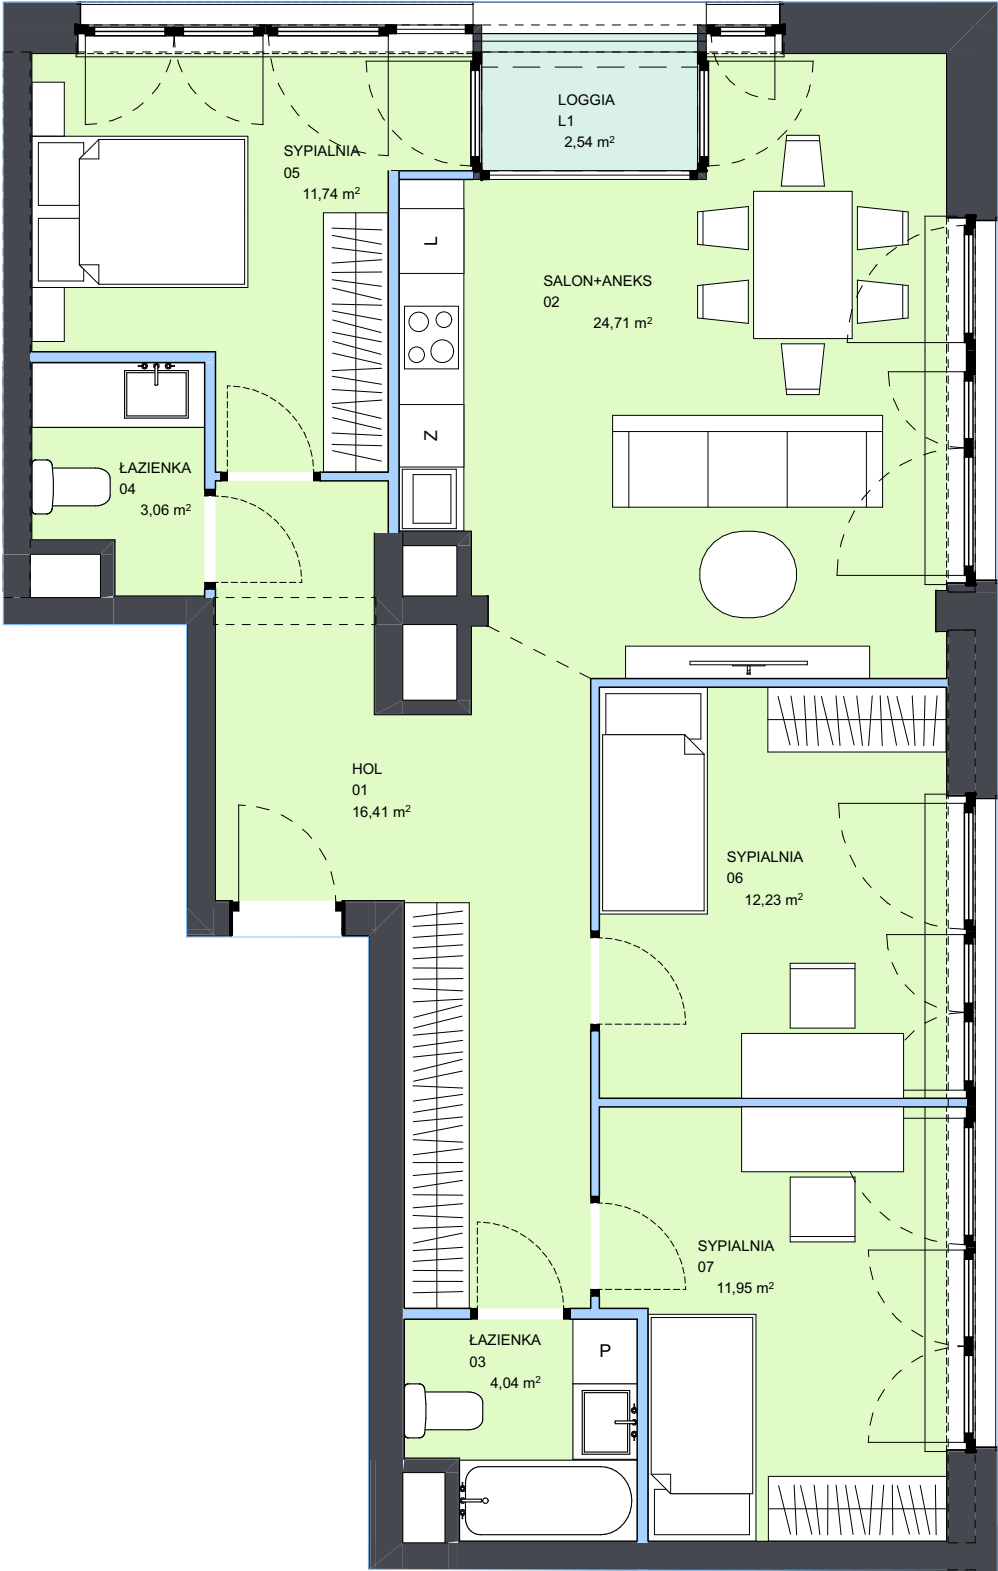

Plan osiedla

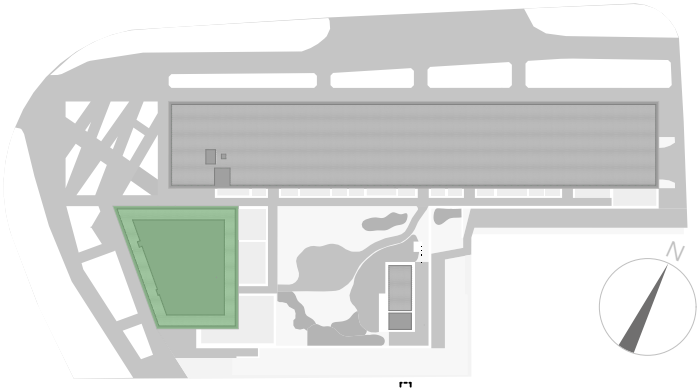

Rzut jedenastego piętra

|                    |                 |   |   |   |   |   |   |   |                      |    |    |    |
|--------------------|-----------------|---|---|---|---|---|---|---|----------------------|----|----|----|
| budynek            |                 |   |   |   |   |   |   |   |                      |    | A  |    |
| klatka             |                 |   |   |   |   |   |   |   |                      |    | A  |    |
| piętro             | 1               | 2 | 3 | 4 | 5 | 6 | 7 | 8 | 9                    | 10 | 11 | 12 |
| mieszkanie         |                 |   |   |   |   |   |   |   |                      |    | 59 |    |
| nr nazwa pom. pow. |                 |   |   |   |   |   |   |   |                      |    |    |    |
| 01                 | hol             |   |   |   |   |   |   |   | 16,41 m <sup>2</sup> |    |    |    |
| 02                 | salon+aneks     |   |   |   |   |   |   |   | 24,71 m <sup>2</sup> |    |    |    |
| 03                 | łazienka        |   |   |   |   |   |   |   | 4,04 m <sup>2</sup>  |    |    |    |
| 04                 | łazienka        |   |   |   |   |   |   |   | 3,06 m <sup>2</sup>  |    |    |    |
| 05                 | sypialnia       |   |   |   |   |   |   |   | 11,74 m <sup>2</sup> |    |    |    |
| 06                 | sypialnia       |   |   |   |   |   |   |   | 12,23 m <sup>2</sup> |    |    |    |
| 07                 | sypialnia       |   |   |   |   |   |   |   | 11,95 m <sup>2</sup> |    |    |    |
|                    | pow. mieszkania |   |   |   |   |   |   |   | 84,14 m <sup>2</sup> |    |    |    |
| 08                 | loggia          |   |   |   |   |   |   |   | 2,54 m <sup>2</sup>  |    |    |    |
|                    | łącznie         |   |   |   |   |   |   |   | 86,68 m <sup>2</sup> |    |    |    |

mieszkanie  
numer

59

powierzchnia  
mieszkania

84,14 m<sup>2</sup>

piętro

11

1. Aranżacja lokalu mieszkalnego na rzucie stanowi przykładową aranżację określającą funkcjonalność lokalu. Wyposażenie i wielkość zaproponowanych urządzeń ma charakter orientacyjny. Zakres wyposażenia i wykończenia lokalu określa Umowa nabycia lokalu.  
2. Powierzchnię pomieszczeń, lokalizację przyborów sanitarnych podano zgodnie z projektem budowlanym oraz projektem wykonawczym, stanowiącym uszczegółowienie projektu budowlanego. Mogą wystąpić niewielkie różnice wymiarów i usytuowania elementów powstałe w trakcie realizacji prac budowlanych.  
3. Powierzchnia użytkowa lokalu określona na podstawie rozporządzenia Ministra Rozwoju z dnia 11 września 2020 r. w sprawie szczegółowego zakresu i formy projektu budowlanego oraz uwzględnienia treści Polskiej Normy PN-ISO 9836:2015-12.  
4. Do powierzchni użytkowej lokalu nie wlicza się powierzchni elementów nadających się do demontażu np. ścianek działowych. Podane wymiary są wymiarami w świetle pionowych przegród (ścian) w stanie surowym, nie uwzględniają wykończenia tynkiem.  
5. Informacje na karcie nie stanowią oferty handlowej w rozumieniu art. 60 kodeksu cywilnego.

— ściany niemożliwe do demontażu  
— ściany możliwe do demontażu