


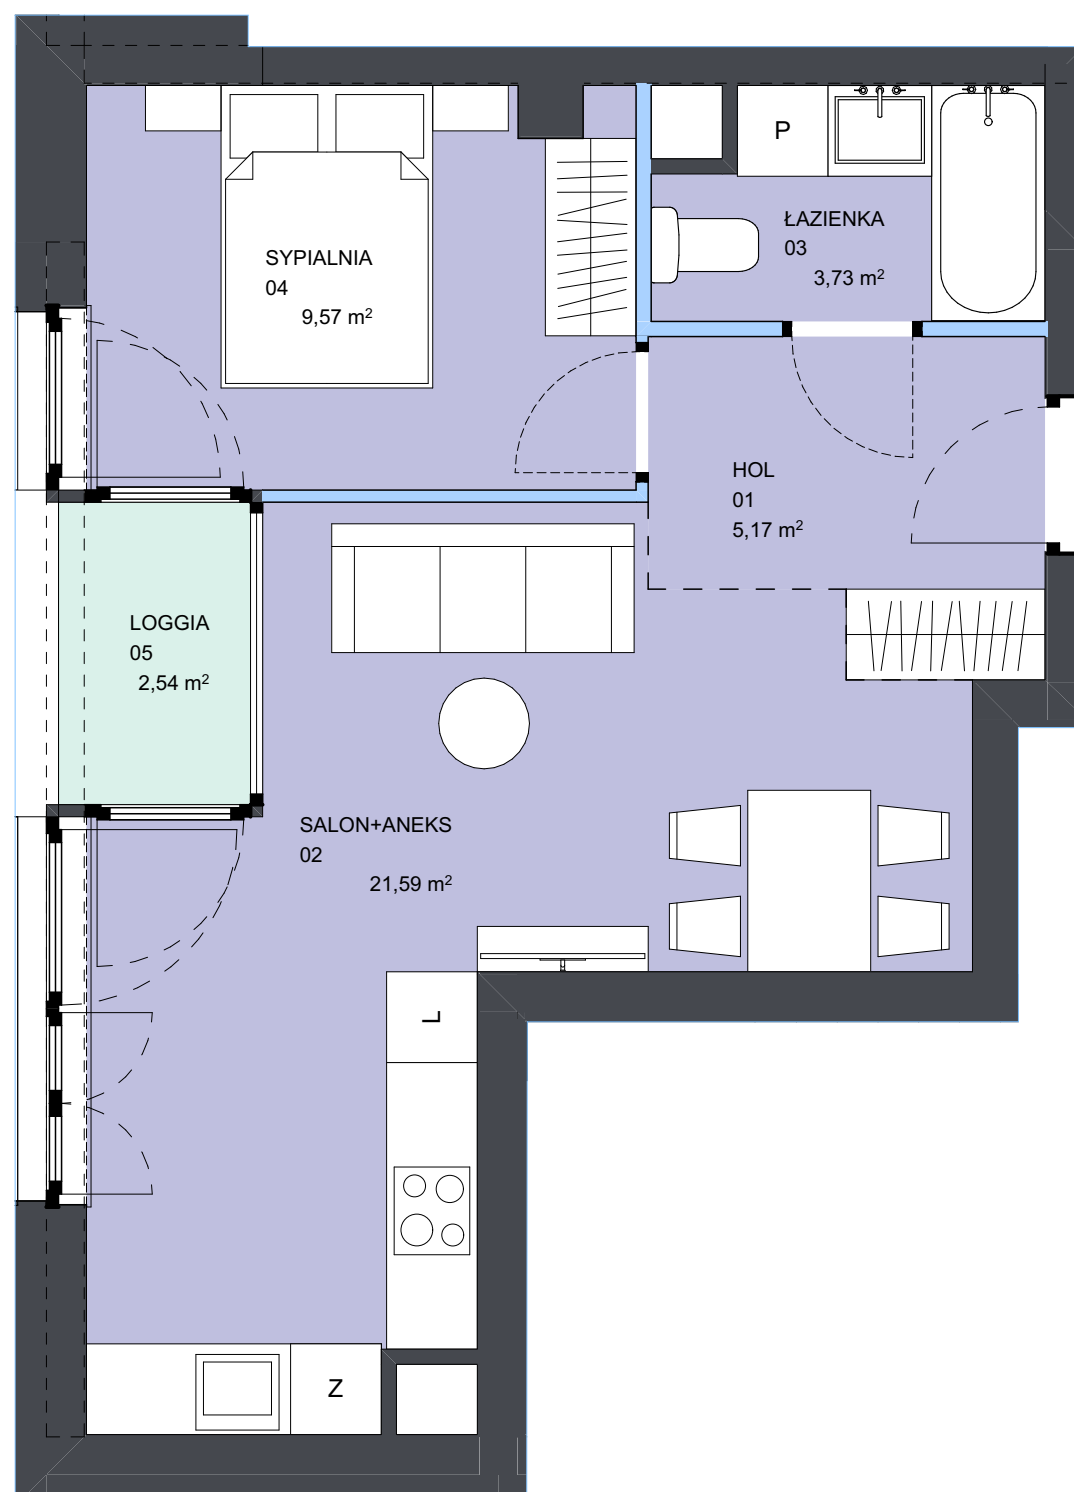

mieszkanie
numer

64



powierzchnia
mieszkania

40,06 m²

piętro

2

Plan osiedla

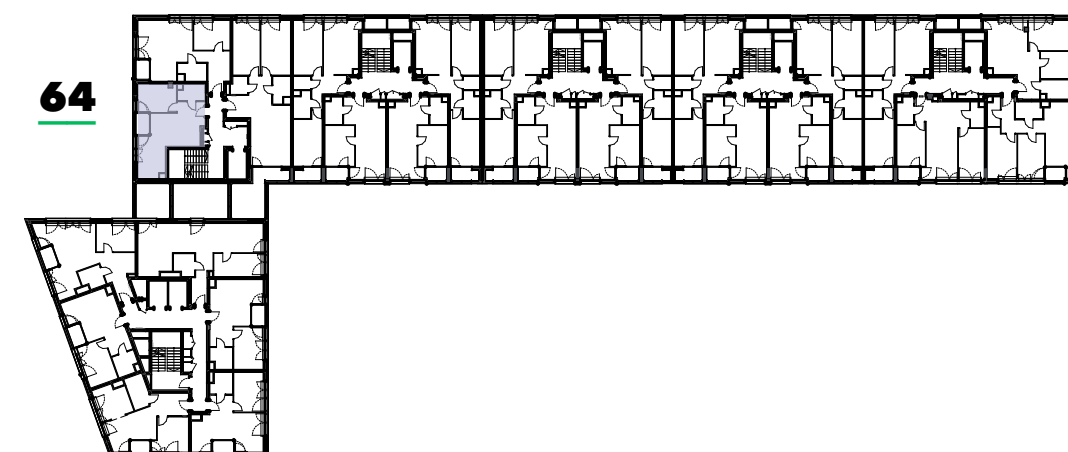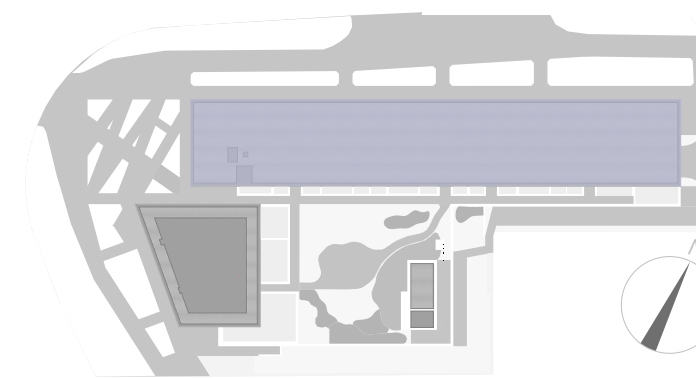

Rzut drugiego piętra

budynek		B											
klatka		B											
piętro	1	2	3	4	5	6	7	8	9	10	11	12	
mieszkanie		64											
nr		nazwa pom.							pow.				
01	hol							5,17 m ²					
02	salon+aneks							21,59 m ²					
03	łazienka							3,73 m ²					
04	sypialnia							9,57 m ²					
	pow. mieszkania							40,06 m ²					
05	loggia							2,54 m ²					
	łącznie							42,60 m ²					

— ściany niemożliwe do demontażu
— ściany możliwe do demontażu

1. Aranżacja lokalu mieszkalnego na rzucie stanowi przykładową aranżację określającą funkcjonalność lokalu. Wyposażenie i wielkość zaproponowanych urządzeń ma charakter orientacyjny. Zakres wyposażenia i wykończenia lokalu określa Umowa nabycia lokalu.
2. Powierzchnię pomieszczeń, lokalizację przyborów sanitarnych podano zgodnie z projektem budowlanym oraz projektem wykonawczym, stanowiącym uszczegółowienie projektu budowlanego. Mogą wystąpić niewielkie różnice wymiarów i usytuowania elementów powstałe w trakcie realizacji prac budowlanych.
3. Powierzchnia użytkowa lokalu określona na podstawie rozporządzenia Ministra Rozwoju z dnia 11 września 2020 r. w sprawie szczegółowego zakresu i formy projektu budowlanego oraz uwzględnienia treści Polskiej Normy PN-ISO 9836:2015-12.
4. Do powierzchni użytkowej lokalu nie wlicza się powierzchni elementów nadających się do demontażu np. ścianek działowych. Podane wymiary są wymiarami w świetle pionowych przegród (ścian) w stanie surowym, nie uwzględniają wykończenia tynkiem.
5. informacje na karcie nie stanowią oferty handlowej w rozumieniu art. 60 kodeksu cywilnego.