



Plan osiedla

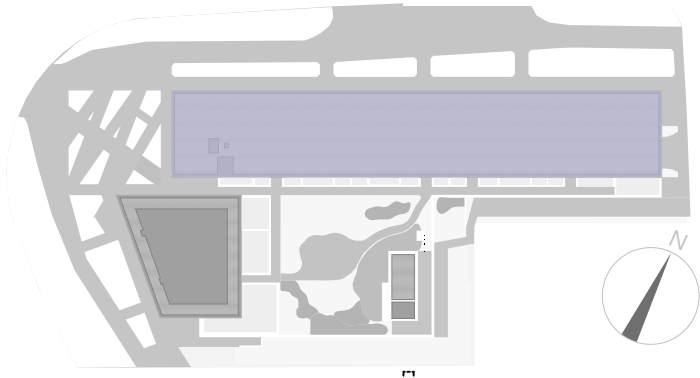

65

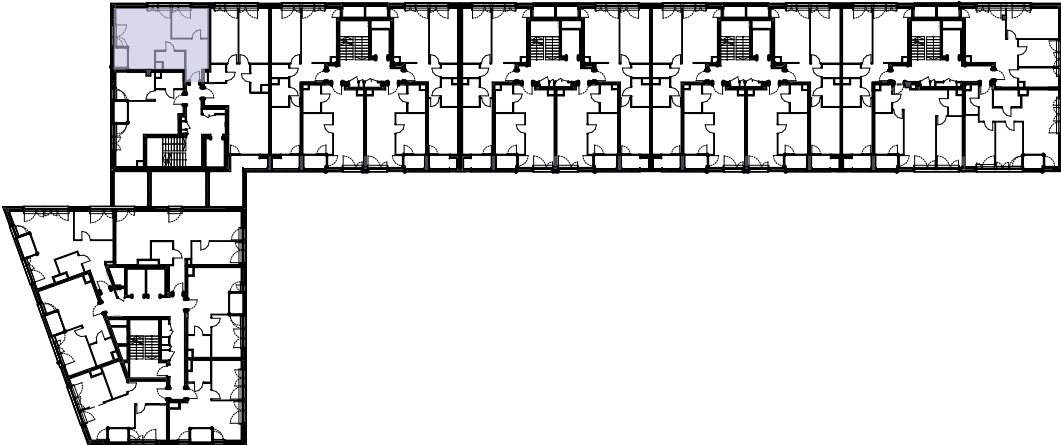


Rzut drugiego piętra

budynek		B												
klatka		B												
piętro	1	2	3	4	5	6	7	8	9	10	11	12		
mieszkanie		65												

nr	nazwa pom.		pow.	
01	hol		7,53 m ²	
02	salon+aneks		26,22 m ²	
03	łazienka		4,19 m ²	
04	sypialnia		9,70 m ²	
	pow. mieszkania		47,64 m ²	
05	loggia		2,32 m ²	
	łącznie		49,96 m ²	

— ściany niemożliwe do demontażu
— ściany możliwe do demontażu

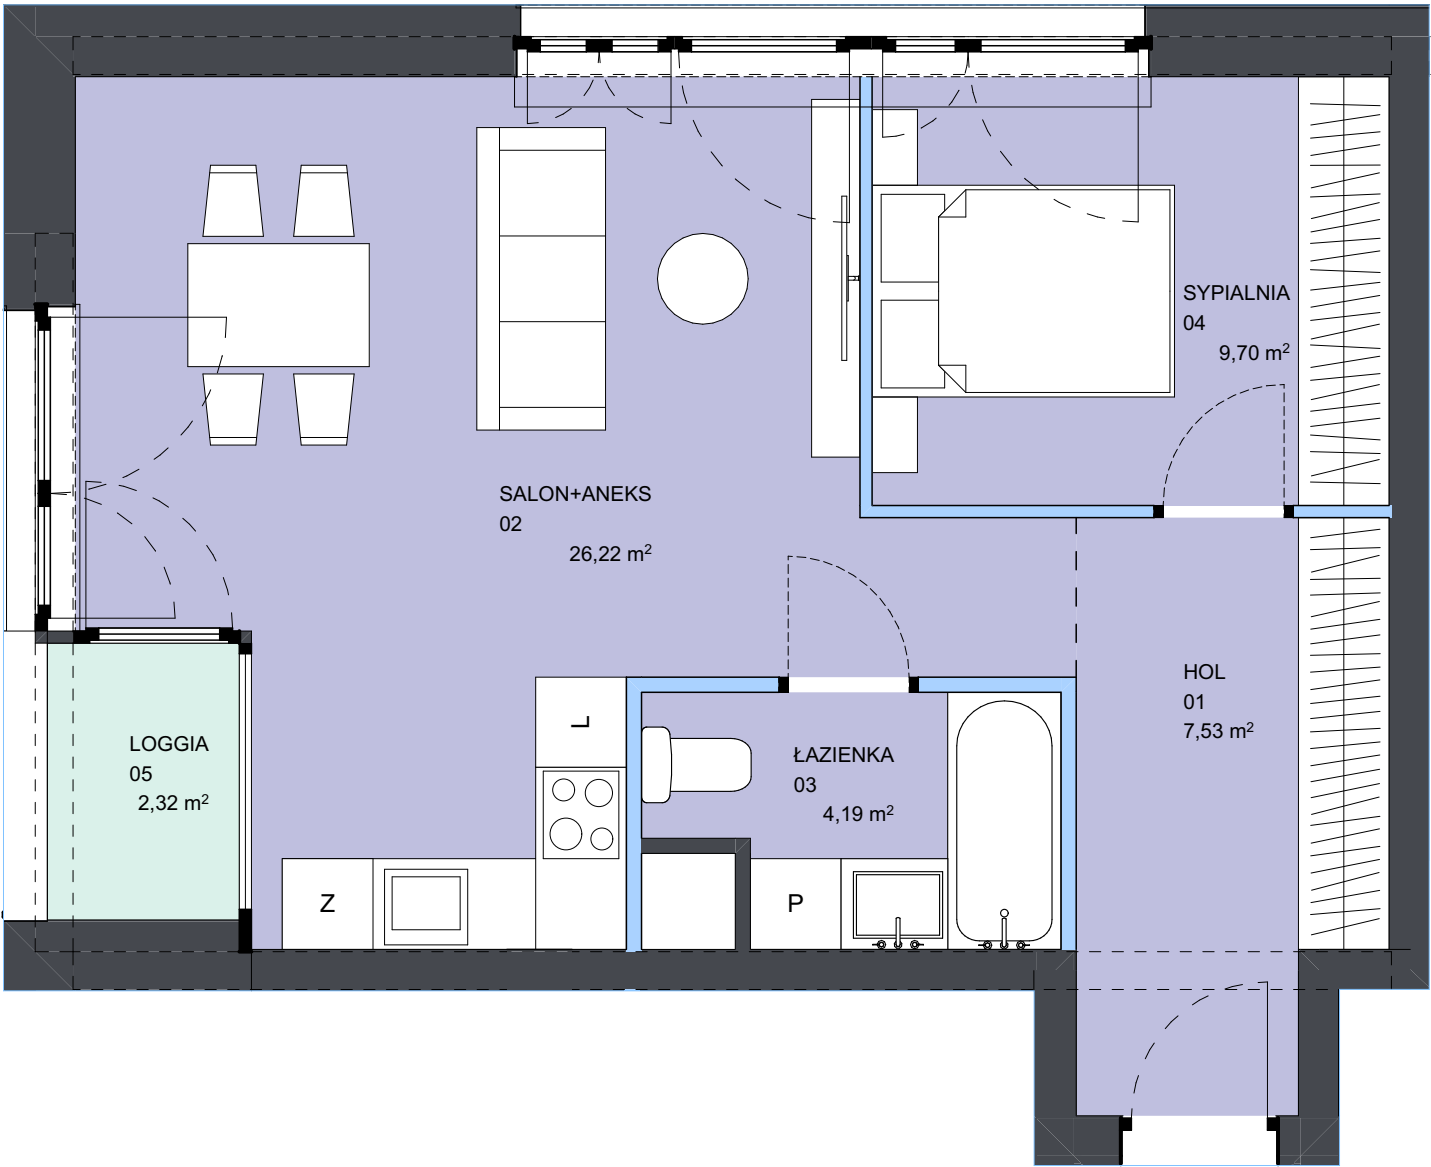

mieszkanie
numer

65

powierzchnia
mieszkania

47,64 m²

piętro

2

1. Aranżacja lokalu mieszkalnego na rzucie stanowi przykładową aranżację określającą funkcjonalność lokalu. Wyposażenie i wielkość zaproponowanych urządzeń ma charakter orientacyjny. Zakres wyposażenia i wykończenia lokalu określa Umowa nabycia lokalu.
2. Powierzchnię pomieszczeń, lokalizację przyborów sanitarnych podano zgodnie z projektem budowlanym oraz projektem wykonawczym, stanowiącym uszczegółowienie projektu budowlanego. Mogą wystąpić niewielkie różnice wymiarów i usytuowania elementów powstałe w trakcie realizacji prac budowlanych.
3. Powierzchnia użytkowa lokalu określona na podstawie rozporządzenia Ministra Rozwoju z dnia 11 września 2020 r. w sprawie szczegółowego zakresu i formy projektu budowlanego oraz uwzględnienia treści Polskiej Normy PN-ISO 9836:2015-12.
4. Do powierzchni użytkowej lokalu nie wlicza się powierzchni elementów nadających się do demontażu np. ścianek działowych. Podane wymiary są wymiarami w świetle pionowych przegród (ścian) w stanie surowym, nie uwzględniają wykończenia tynkiem.
5. Informacje na karcie nie stanowią oferty handlowej w rozumieniu art. 60 kodeksu cywilnego.