


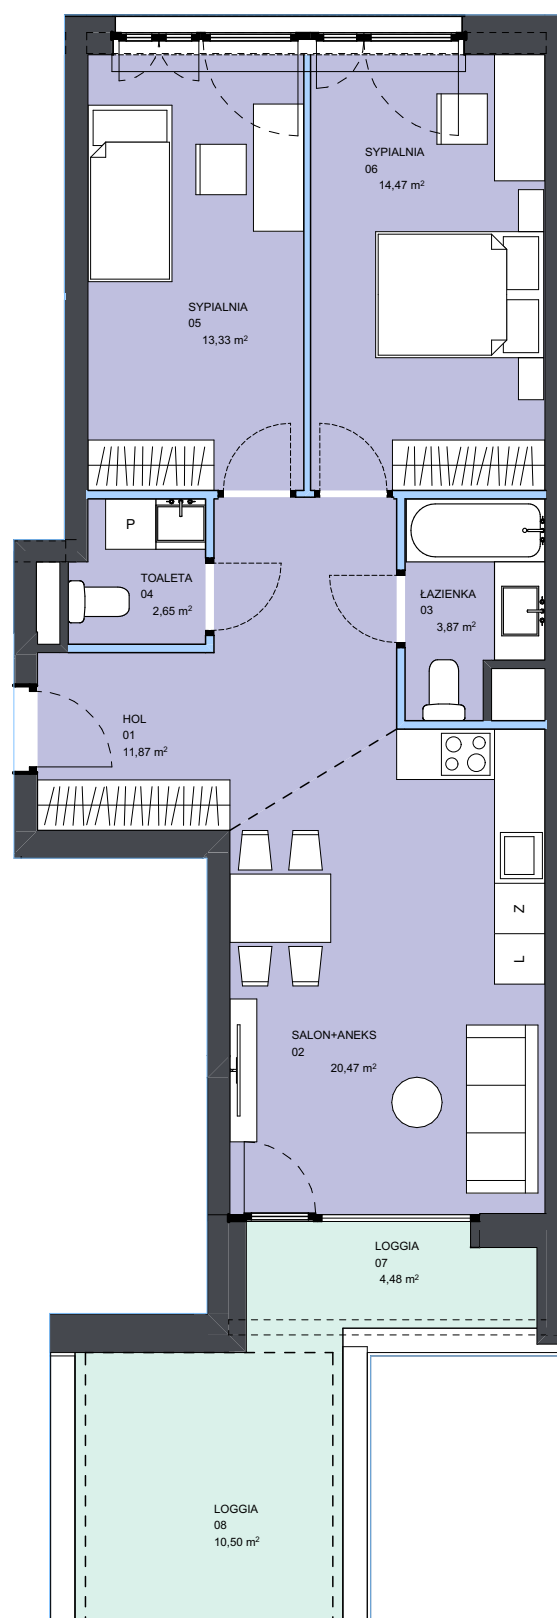

mieszkanie
numer

66


powierzchnia
mieszkania

66,66 m²

piętro

2

Plan osiedla

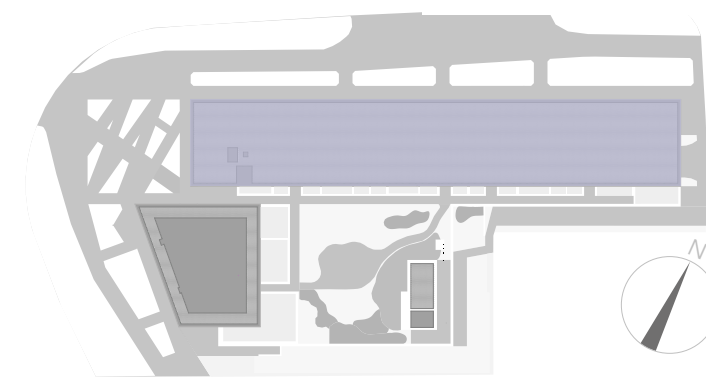

66



Rzut drugiego piętra

budynek		B											
klatka		B											
piętro	1	2	3	4	5	6	7	8	9	10	11	12	
mieszkanie		66											
nr		nazwa pom.								pow.			
01	hol								11,87 m ²				
02	salon+aneks								20,47 m ²				
03	łazienka								3,87 m ²				
04	toaleta								2,65 m ²				
05	sypialnia								13,33 m ²				
06	sypialnia								14,47 m ²				
	pow. mieszkania								66,66 m ²				
07	loggia								4,48 m ²				
08	loggia								10,50 m ²				
	łącznie								81,64 m ²				

- ściany niemożliwe do demontażu
- ściany możliwe do demontażu

1. Aranżacja lokalu mieszkalnego na rzucie stanowi przykładową aranżację określającą funkcjonalność lokalu. Wyposażenie i wielkość zaproponowanych urządzeń ma charakter orientacyjny. Zakres wyposażenia i wykończenia lokalu określa Umowa nabycia lokalu.
2. Powierzchnię pomieszczeń, lokalizację przyborów sanitarnych podano zgodnie z projektem budowlanym oraz projektem wykonawczym, stanowiącym uszczegółowienie projektu budowlanego. Mogą wystąpić niewielkie różnice wymiarów i usytuowania elementów powstałe w trakcie realizacji prac budowlanych.
3. Powierzchnia użytkowa lokalu określona na podstawie rozporządzenia Ministra Rozwoju z dnia 11 września 2020 r. w sprawie szczegółowego zakresu i formy projektu budowlanego oraz uwzględnienia treści Polskiej Normy PN-ISO 9836:2015-12.
4. Do powierzchni użytkowej lokalu nie wlicza się powierzchni elementów nadających się do demontażu np. ścianek działowych. Podane wymiary są wymiarami w świetle pionowych przegród (ścian) w stanie surowym, nie uwzględniają wykończenia tynkiem.
5. informacje na karcie nie stanowią oferty handlowej w rozumieniu art. 60 kodeksu cywilnego.