



Plan osiedla

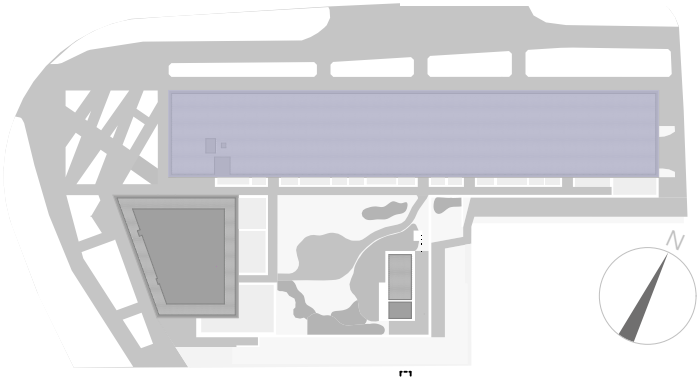


68

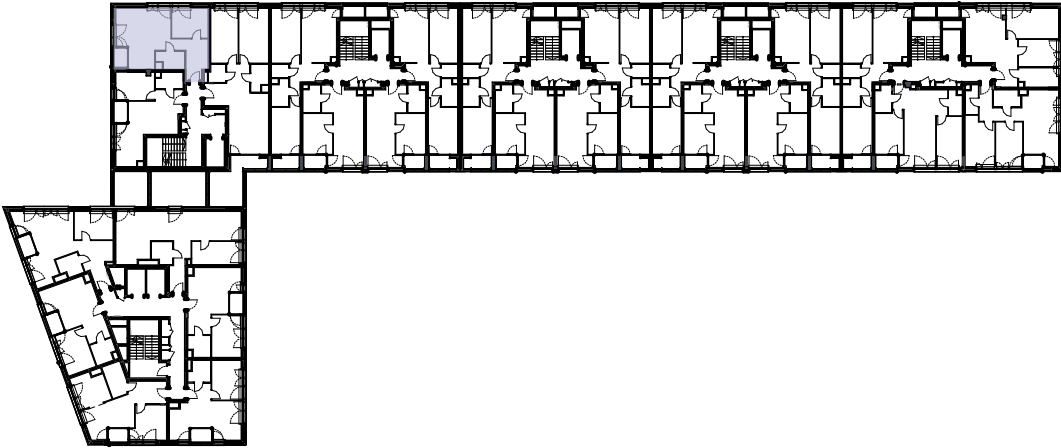

Rzut drugiego piętra

budynek			B										
klatka			B										
piętro	1	2	3	4	5	6	7	8	9	10	11	12	
mieszkanie			68										
nr	nazwa pom.												pow.
01	hol												7,53 m ²
02	salon+aneks												26,22 m ²
03	łazienka												4,19 m ²
04	sypialnia												9,70 m ²
	pow. mieszkania												47,64 m ²
05	loggia												2,32 m ²
	łącznie												49,96 m ²

— ściany niemożliwe do demontażu
— ściany możliwe do demontażu

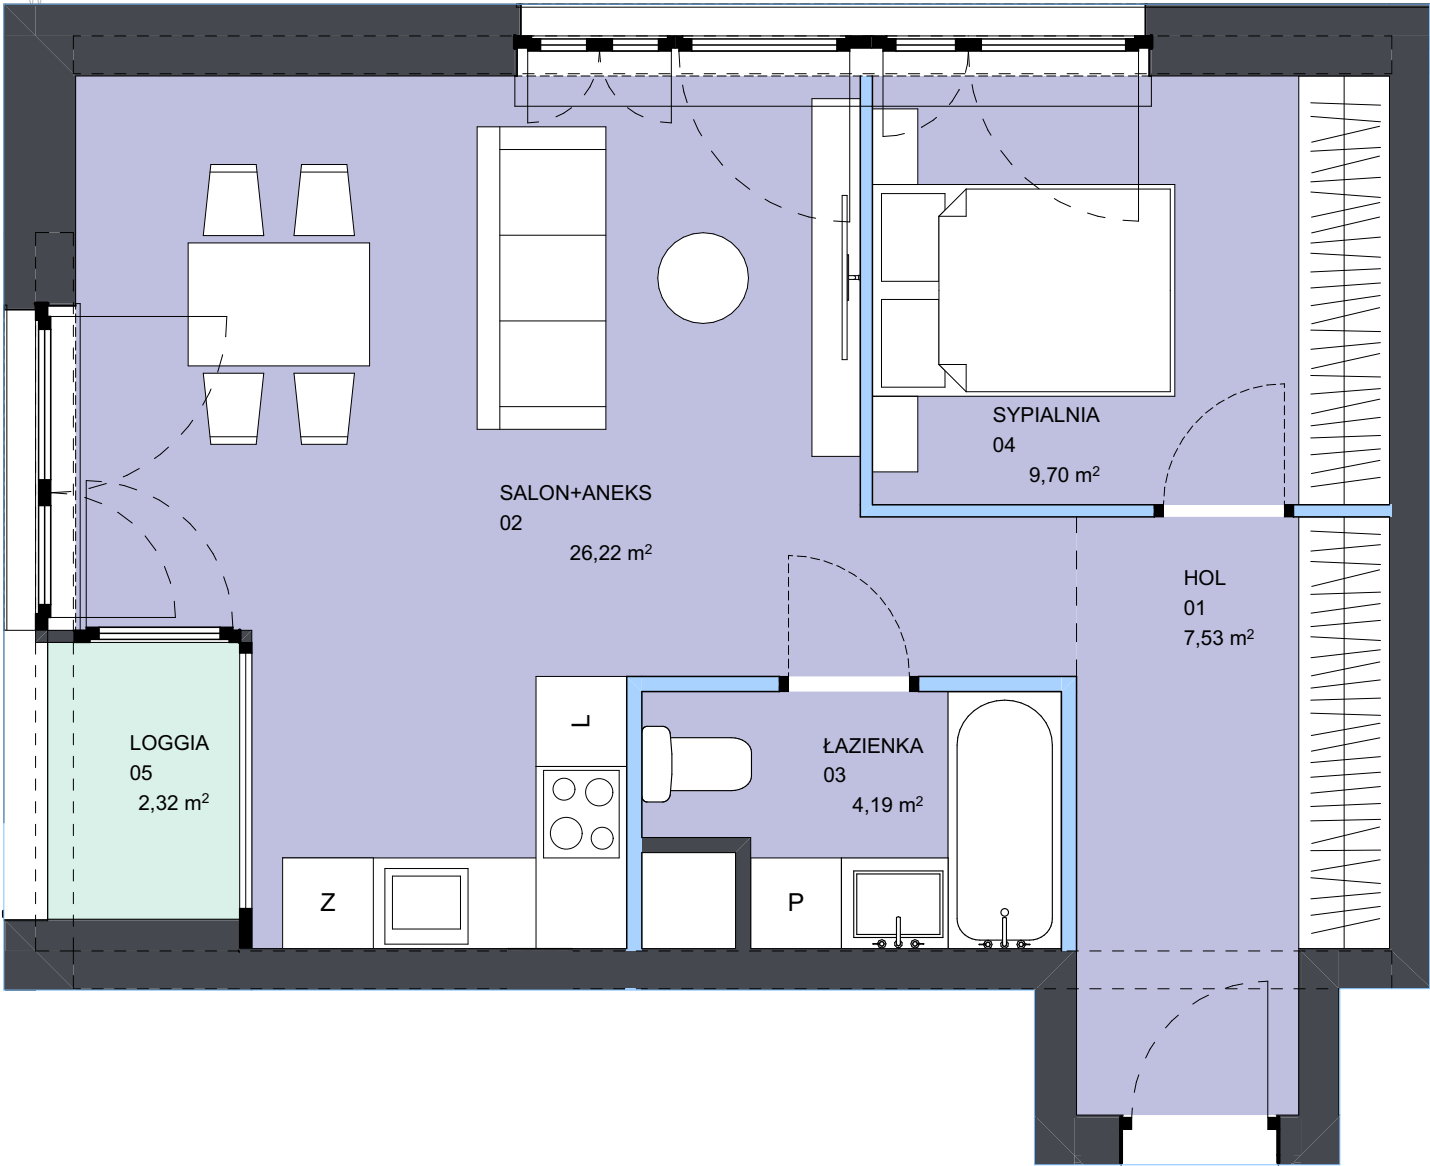

mieszkanie
numer

68

powierzchnia
mieszkania

47,64 m²

piętro

3

1. Aranżacja lokalu mieszkalnego na rzucie stanowi przykładową aranżację określającą funkcjonalność lokalu. Wyposażenie i wielkość zaproponowanych urządzeń ma charakter orientacyjny. Zakres wyposażenia i wykończenia lokalu określa Umowa nabycia lokalu.
2. Powierzchnię pomieszczeń, lokalizację przyborów sanitarnych podano zgodnie z projektem budowlanym oraz projektem wykonawczym, stanowiącym uszczegółowienie projektu budowlanego. Mogą wystąpić niewielkie różnice wymiarów i usytuowania elementów powstałe w trakcie realizacji prac budowlanych.
3. Powierzchnia użytkowa lokalu określona na podstawie rozporządzenia Ministra Rozwoju z dnia 11 września 2020 r. w sprawie szczegółowego zakresu i formy projektu budowlanego oraz uwzględnienia treści Polskiej Normy PN-ISO 9836:2015-12.
4. Do powierzchni użytkowej lokalu nie wlicza się powierzchni elementów nadających się do demontażu np. ścianek działowych. Podane wymiary są wymiarami w świetle pionowych przegród (ścian) w stanie surowym, nie uwzględniają wykończenia tynkiem.
5. Informacje na karcie nie stanowią oferty handlowej w rozumieniu art. 60 kodeksu cywilnego.