


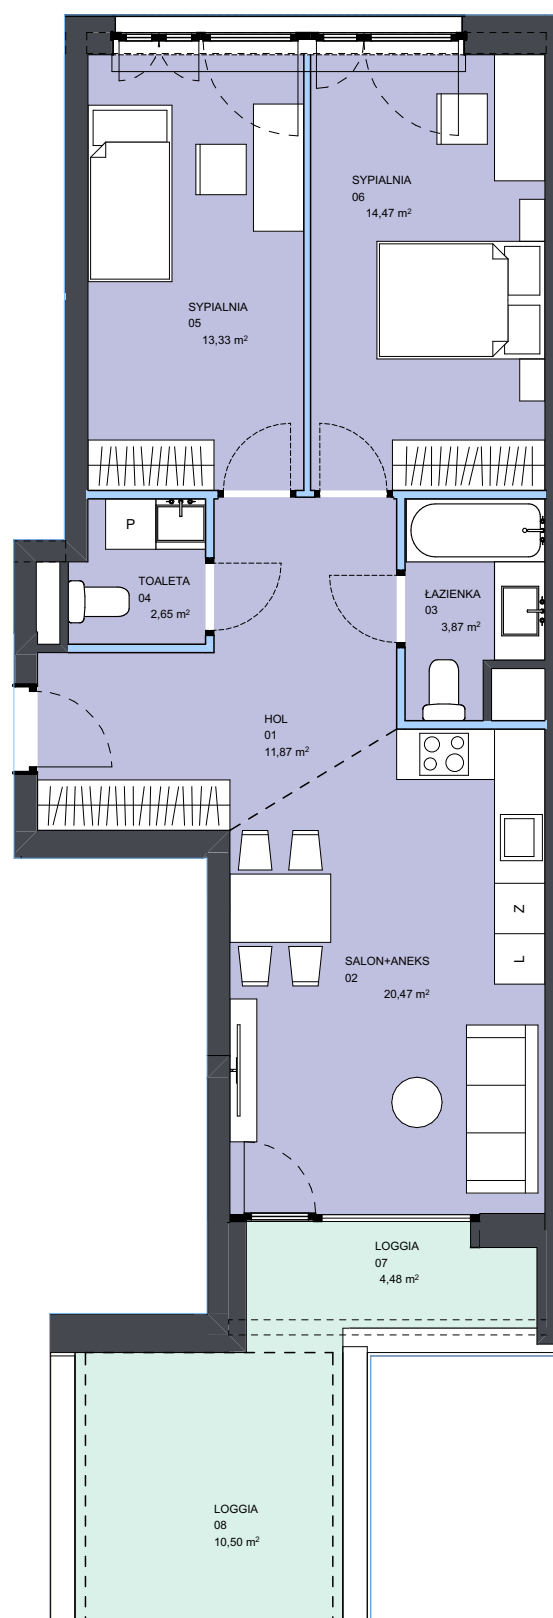


mieszkanie numer **72**

powierzchnia
mieszkania


66,66 m²

piętro **4**

Plan osiedla

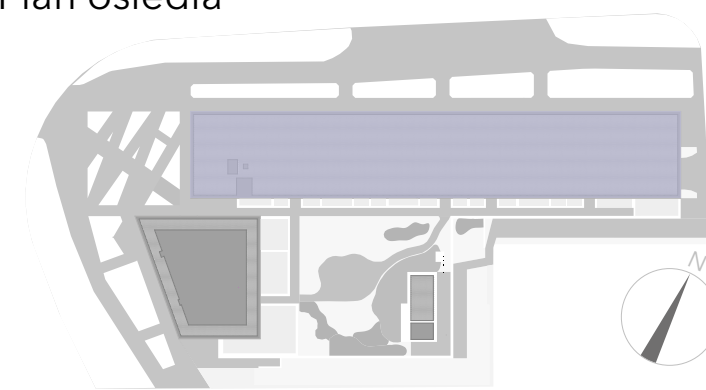

72

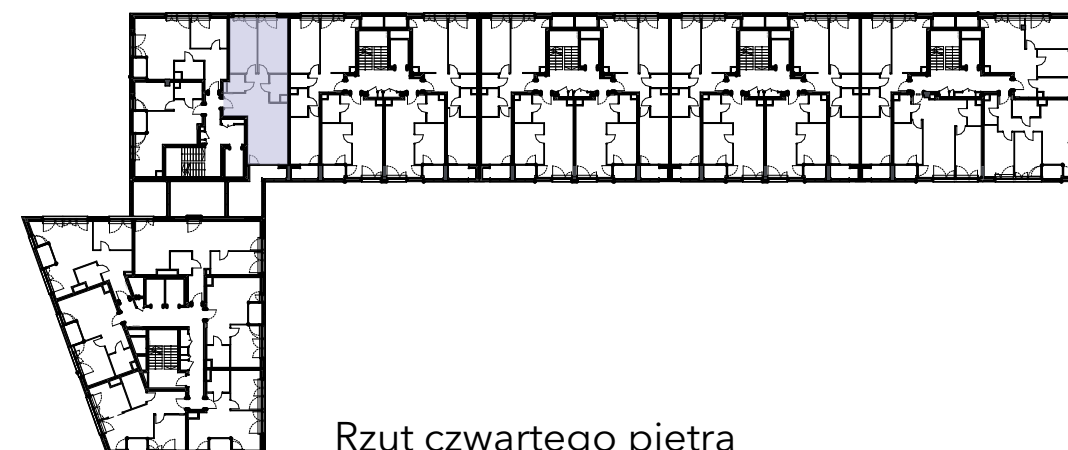

Rzut czwartego piętra

budynek			B										
klatka			B										
piętro	1	2	3	4	5	6	7	8	9	10	11	12	
mieszkanie				72									

nr	nazwa pom.	pow.
01	hol	11,87 m ²
02	salon+aneks	20,47 m ²
03	łazienka	3,87 m ²
04	toaleta	2,65 m ²
05	sypialnia	13,33 m ²
06	sypialnia	14,47 m ²
	pow. mieszkania	66,66 m ²
07	loggia	4,48 m ²
08	loggia	10,50m ²
	łącznie	81,64 m ²

— ściany niemożliwe do demontażu
— ściany możliwe do demontażu

1. Aranżacja lokalu mieszkalnego na rzucie stanowi przykładową aranżację określającą funkcjonalność lokalu. Wypośażenie i wielkość zaproponowanych urządzeń ma charakter orientacyjny. Zakres wypośażenia i wykończenia lokalu określa Umowa nabycia lokalu.
2. Powierzchnię pomieszczeń, lokalizację przyborów sanitarnych podano zgodnie z projektem budowlanym oraz projektem wykonawczym, stanowiącym uszczegółowienie projektu budowlanego. Mogą wystąpić niewielkie różnice wymiarów i usytuowania elementów powstałe w trakcie realizacji prac budowlanych.
3. Powierzchnia użytkowa lokalu określona na podstawie rozporządzenia Ministra Rozwoju z dnia 11 września 2020 r. w sprawie szczegółowego zakresu i formy projektu budowlanego oraz uwzględnienia treści Polskiej Normy PN-ISO 9836:2015-12.
4. Do powierzchni użytkowej lokalu nie wlicza się powierzchni elementów nadających się do demontażu np. ścianek działowych. Podane wymiary są wymiarami w świetle pionowych przegród (ścian) w stanie surowym, nie uwzględniają wykończenia tynkiem.
5. informacje na karcie nie stanowią oferty handlowej w rozumieniu art. 60 kodeksu cywilnego.