


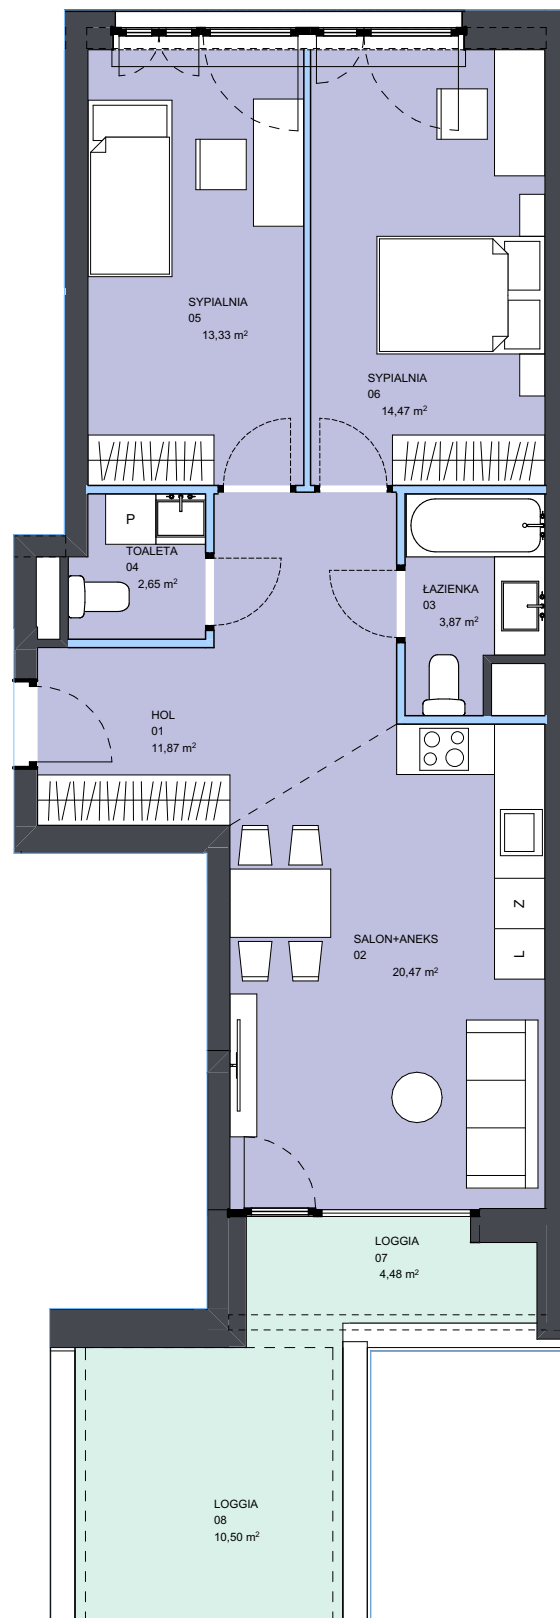

mieszkanie
numer

75

powierzchnia
mieszkania


66,66 m²

piętro


5

1. Aranżacja lokalu mieszkalnego na rzucie stanowi przykładową aranżację określającą funkcjonalność lokalu. Wyposażenie i wielkość zaproponowanych urządzeń ma charakter orientacyjny. Zakres wyposażenia i wykończenia lokalu określa Umowa nabycia lokalu.
2. Powierzchnię pomieszczeń, lokalizację przyborów sanitarnych podano zgodnie z projektem budowlanym oraz projektem wykonawczym, stanowiącym uszczegółowienie projektu budowlanego. Mogą wystąpić niewielkie różnice wymiarów i usytuowania elementów powstałe w trakcie realizacji prac budowlanych.
3. Powierzchnia użytkowa lokalu określona na podstawie rozporządzenia Ministra Rozwoju z dnia 11 września 2020 r. w sprawie szczegółowego zakresu i formy projektu budowlanego oraz uwzględnienia treści Polskiej Normy PN-ISO 9836:2015-12.
4. Do powierzchni użytkowej lokalu nie wlicza się powierzchni elementów nadających się do demontażu np. ścianek działowych. Podane wymiary są wymiarami w świetle pionowych przegród (ścian) w stanie surowym, nie uwzględniają wykończenia tynkiem.
5. informacje na karcie nie stanowią oferty handlowej w rozumieniu art. 60 kodeksu cywilnego.

Plan osiedla

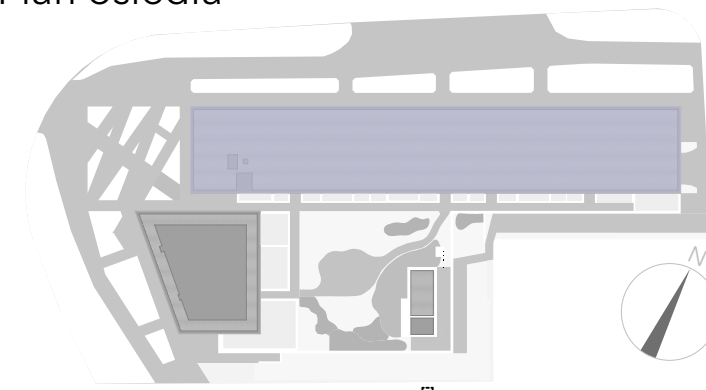

75

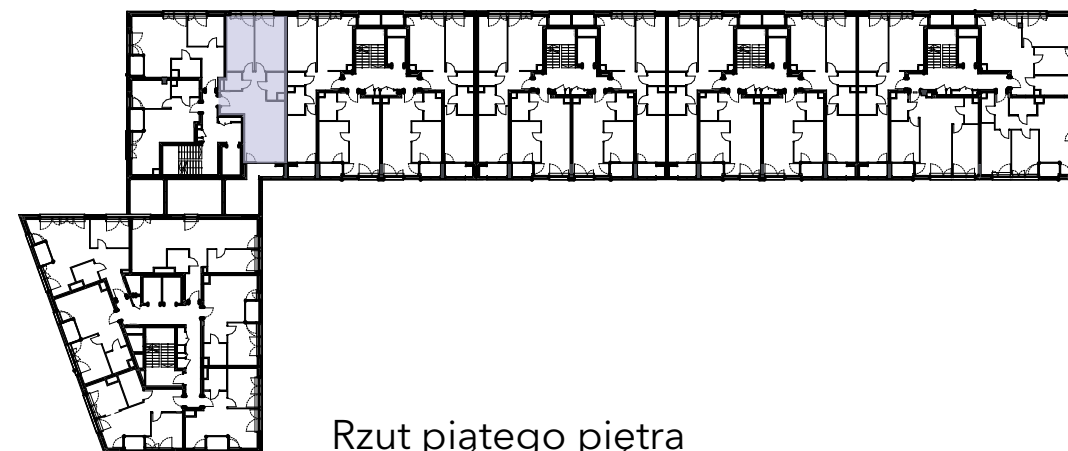

Rzut piątego piętra

budynek					B									
klatka					B									
piętro	1	2	3	4	5	6	7	8	9	10	11	12		
mieszkanie					75									
nr	nazwa pom.		pow.											
01	hol		11,87 m²											
02	salon+aneks		20,47 m²											
03	łazienka		3,87 m²											
04	toaleta		2,65 m²											
05	sypialnia		13,33 m²											
06	sypialnia		14,47 m²											
	pow. mieszkania		66,66 m²											
07	loggia		4,48 m²											
08	loggia		10,50 m²											
	łącznie		81,64 m²											

— ściany niemożliwe do demontażu
— ściany możliwe do demontażu