
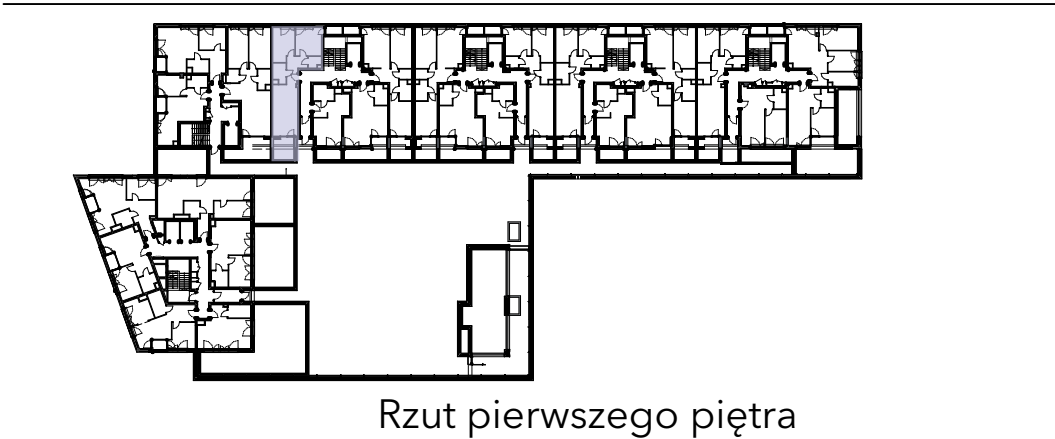
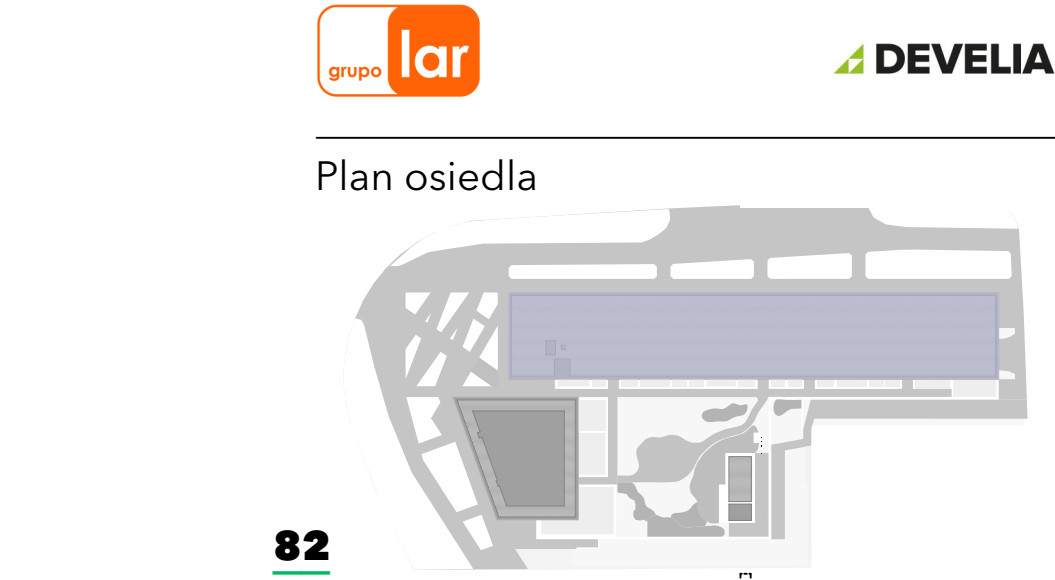


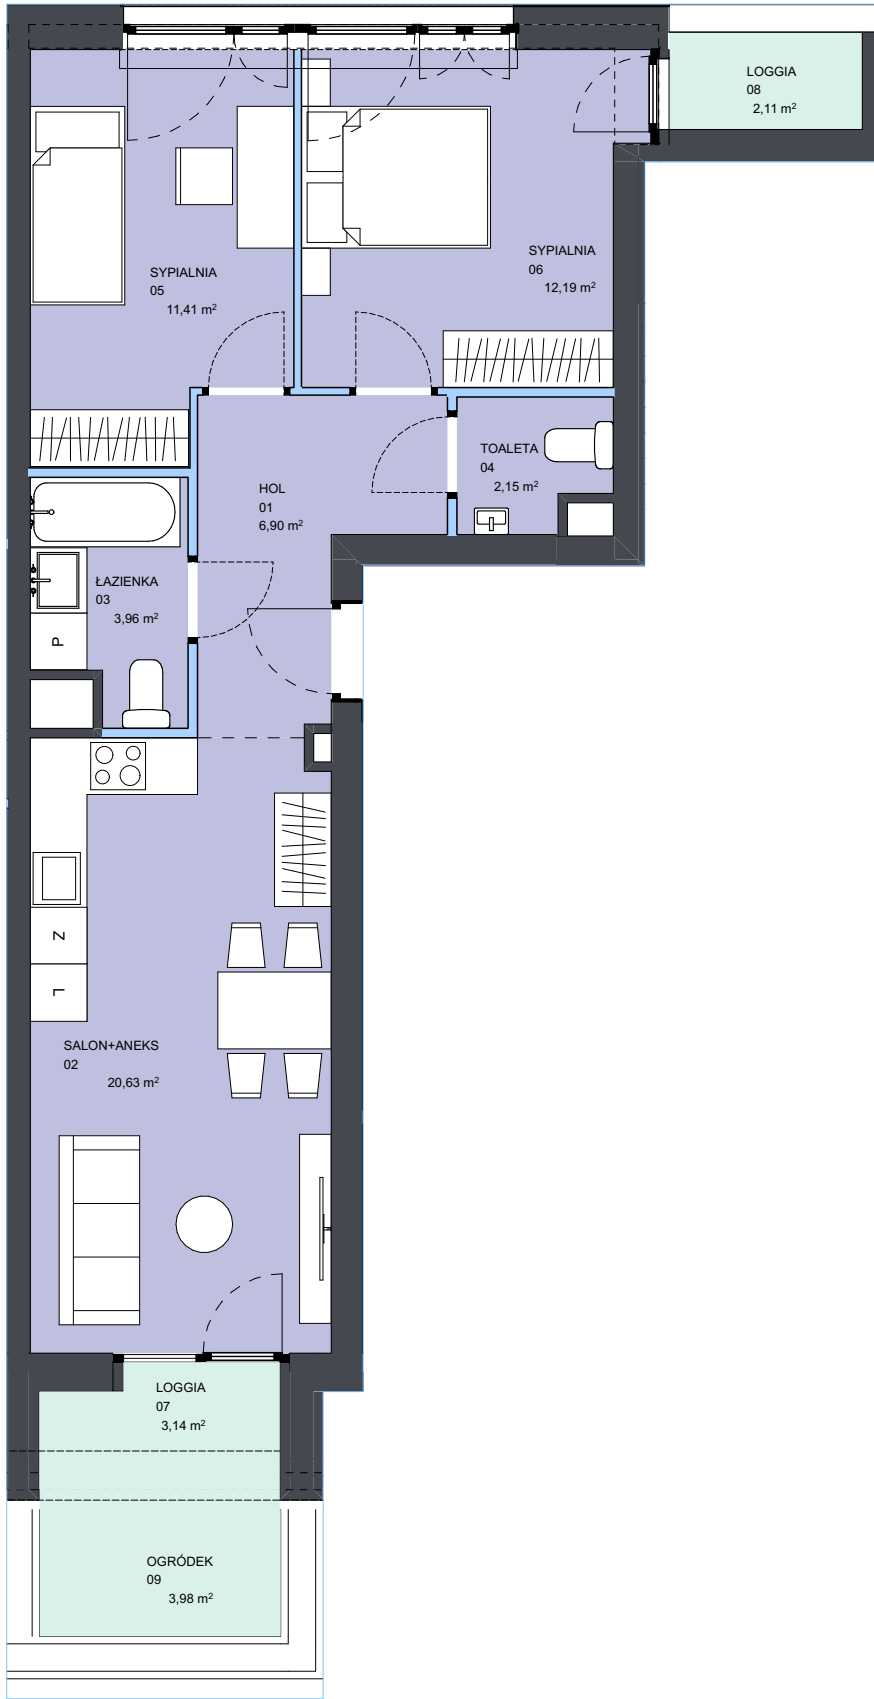

Rzut pierwszego piętra

budynek	B														
klatka	C														
piętro	1	2	3	4	5	6	7	8	9	10	11	12			
mieszkanie	82														
nr	nazwa pom.												pow.		
01	hol												6,90 m ²		
02	salon+aneks												20,63 m ²		
03	łazienka												3,96 m ²		
04	toaleta												2,15 m ²		
05	sypialnia												11,41 m ²		
06	sypialnia												12,19 m ²		
	pow. mieszkania												57,24 m ²		
07	loggia												3,14 m ²		
08	loggia												2,11m ²		
09	ogródek												3,98 m ²		
	łącznie												66,47 m ²		

mieszkanie
numer

82

powierzchnia
mieszkania

57,24 m²

piętro

1

1. Aranżacja lokalu mieszkalnego na rzucie stanowi przykładową aranżację określającą funkcjonalność lokalu. Wyposażenie i wielkość zaproponowanych urządzeń ma charakter orientacyjny. Zakres wyposażenia i wykończenia lokalu określa Umowa nabycia lokalu.
2. Powierzchnię pomieszczeń, lokalizację przyborów sanitarnych podano zgodnie z projektem budowlanym oraz projektem wykonawczym, stanowiącym uszczegółowienie projektu budowlanego. Mogą wystąpić niewielkie różnice wymiarów i usytuowania elementów powstałe w trakcie realizacji prac budowlanych.
3. Powierzchnia użytkowa lokalu określona na podstawie rozporządzenia Ministra Rozwoju z dnia 11 września 2020 r. w sprawie szczegółowego zakresu i formy projektu budowlanego oraz uwzględnienia treści Polskiej Normy PN-ISO 9836:2015-12.
4. Do powierzchni użytkowej lokalu nie wlicza się powierzchni elementów nadających się do demontażu np. ścianek działowych. Podane wymiary są wymiarami w świetle pionowych przegród (ścian) w stanie surowym, nie uwzględniają wykończenia tynkiem.
5. Informacje na karcie nie stanowią oferty handlowej w rozumieniu art. 60 kodeksu cywilnego.

— ściany niemożliwe do demontażu
— ściany możliwe do demontażu