


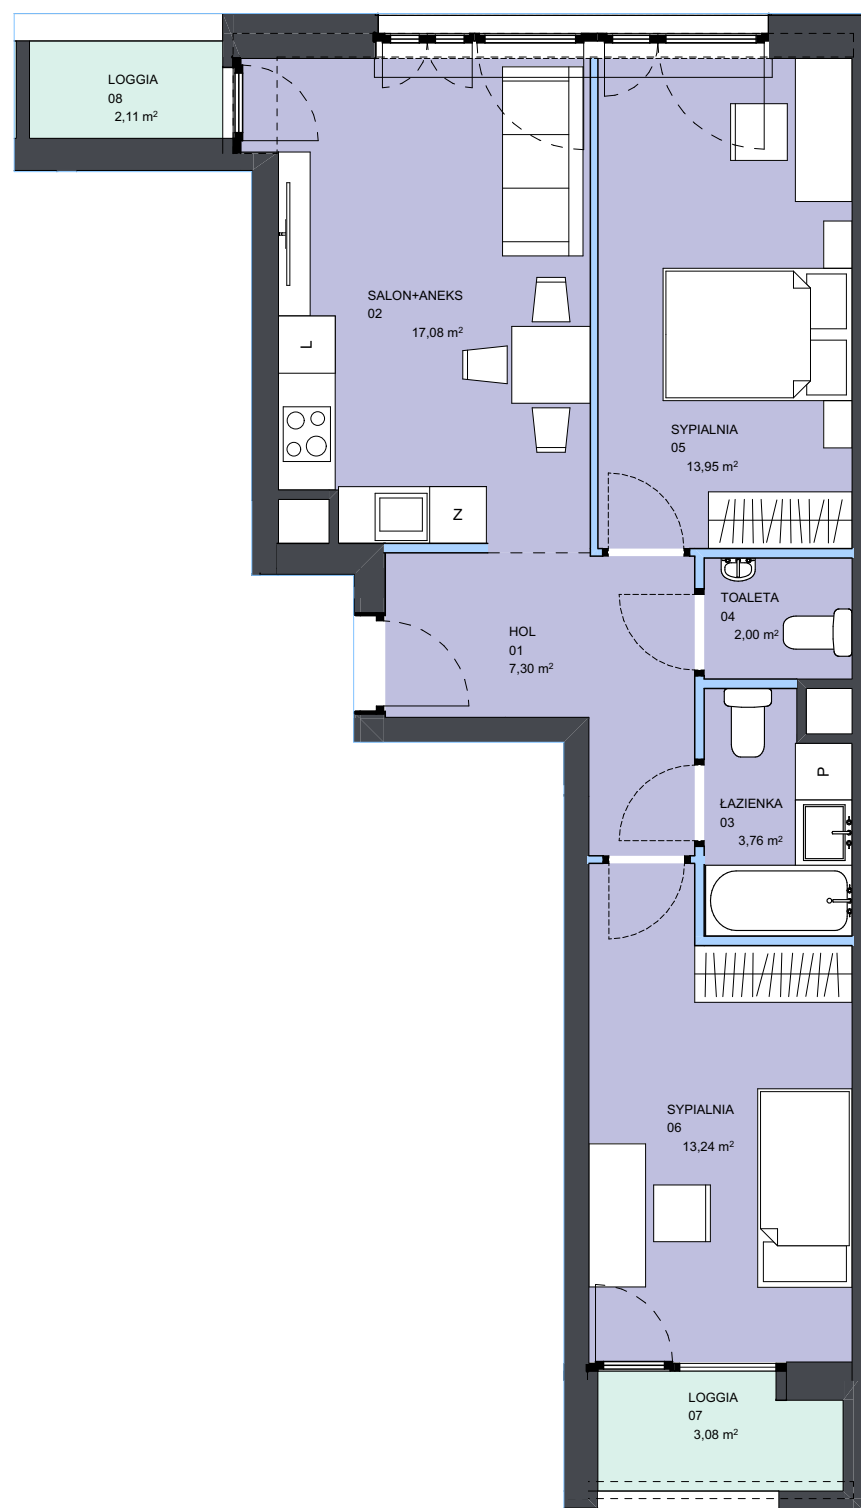

mieszkanie numer **87**



powierzchnia
mieszkania

57,33 m²

piętro 3

1. Aranżacja lokalu mieszkalnego na rzucie stanowi przykładową aranżację określającą funkcjonalność lokalu. Wyposażenie i wielkość zaproponowanych urządzeń ma charakter orientacyjny. Zakres wyposażenia i wykończenia lokalu określa Umowa nabycia lokalu.
2. Powierzchnię pomieszczeń, lokalizację przyborów sanitarnych podano zgodnie z projektem budowlanym oraz projektem wykonawczym, stanowiącym uszczegółowienie projektu budowlanego. Mogą wystąpić niewielkie różnice wymiarów i usytuowania elementów powstałe w trakcie realizacji prac budowlanych.
3. Powierzchnia użytkowa lokalu określona na podstawie rozporządzenia Ministra Rozwoju z dnia 11 września 2020 r. w sprawie szczegółowego zakresu i formy projektu budowlanego oraz uwzględnienia treści Polskiej Normy PN-ISO 9836:2015-12.
4. Do powierzchni użytkowej lokalu nie wlicza się powierzchni elementów nadających się do demontażu np. ścianek działowych. Podane wymiary są wymiarami w świetle pionowych przegród (ścian) w stanie surowym, nie uwzględniają wykończenia tynkiem.
5. informacje na karcie nie stanowią oferty handlowej w rozumieniu art. 60 kodeksu cywilnego.

Plan osiedla

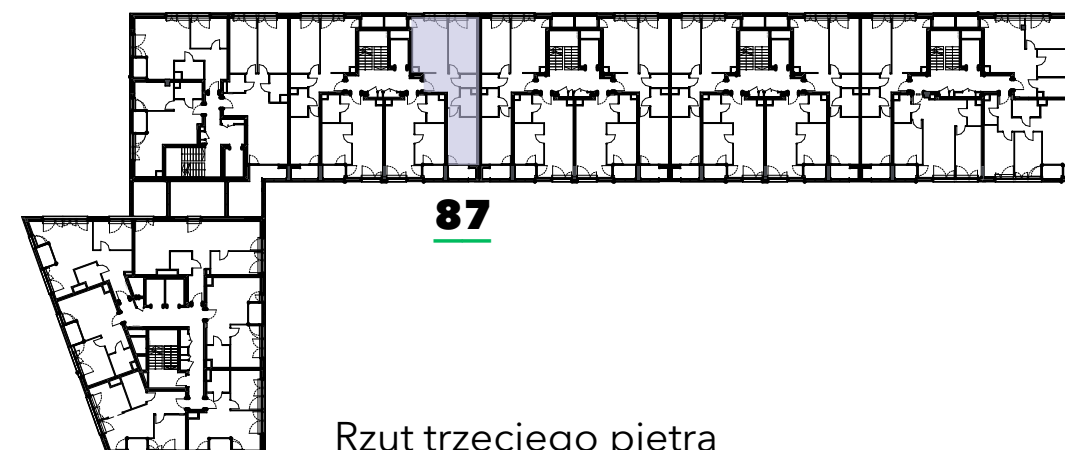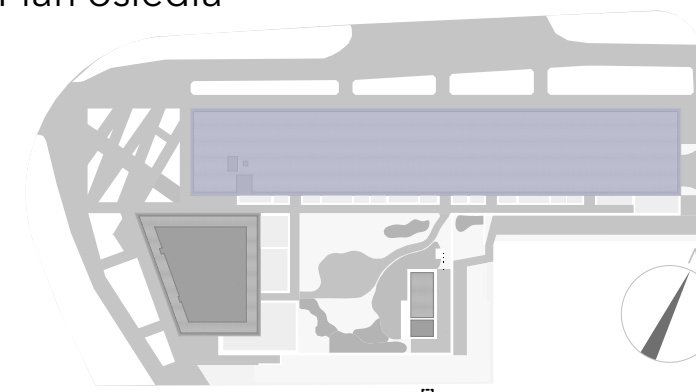

Rzut trzeciego piętra

budynek			B										
klatka			C										
piętro	1	2	3	4	5	6	7	8	9	10	11	12	
mieszkanie			87										
nr		nazwa pom.							pow.				
01	hol							7,30 m ²					
02	salon+aneks							17,08 m ²					
03	łazienka							3,76 m ²					
04	toaleta							2,00 m ²					
05	sypialnia							13,95 m ²					
06	sypialnia							13,24 m ²					
	pow. mieszkania							57,33 m ²					
07	loggia							3,08 m ²					
08	loggia							2,11 m ²					
łącznie							62,52 m ²						

— ściany niemożliwe do demontażu
— ściany możliwe do demontażu