
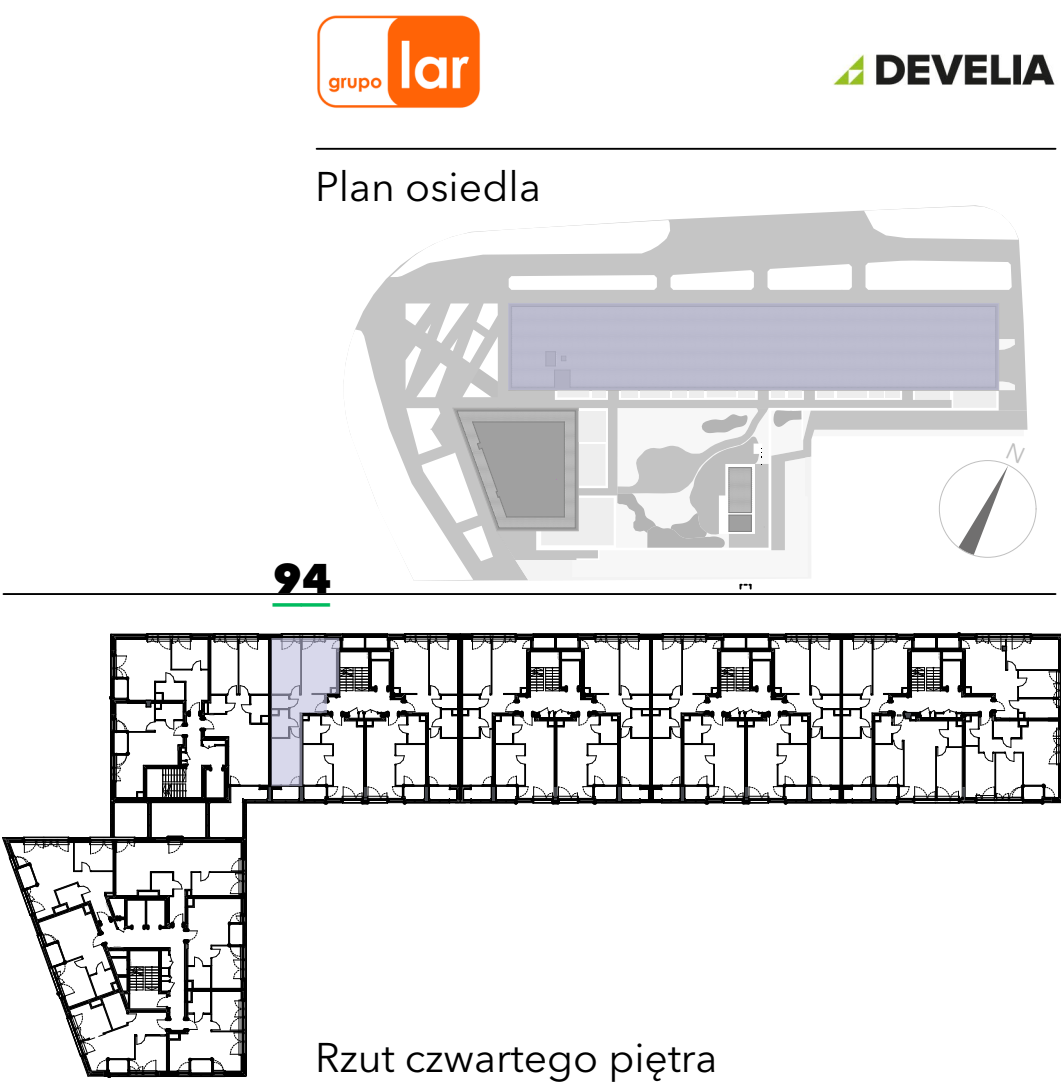


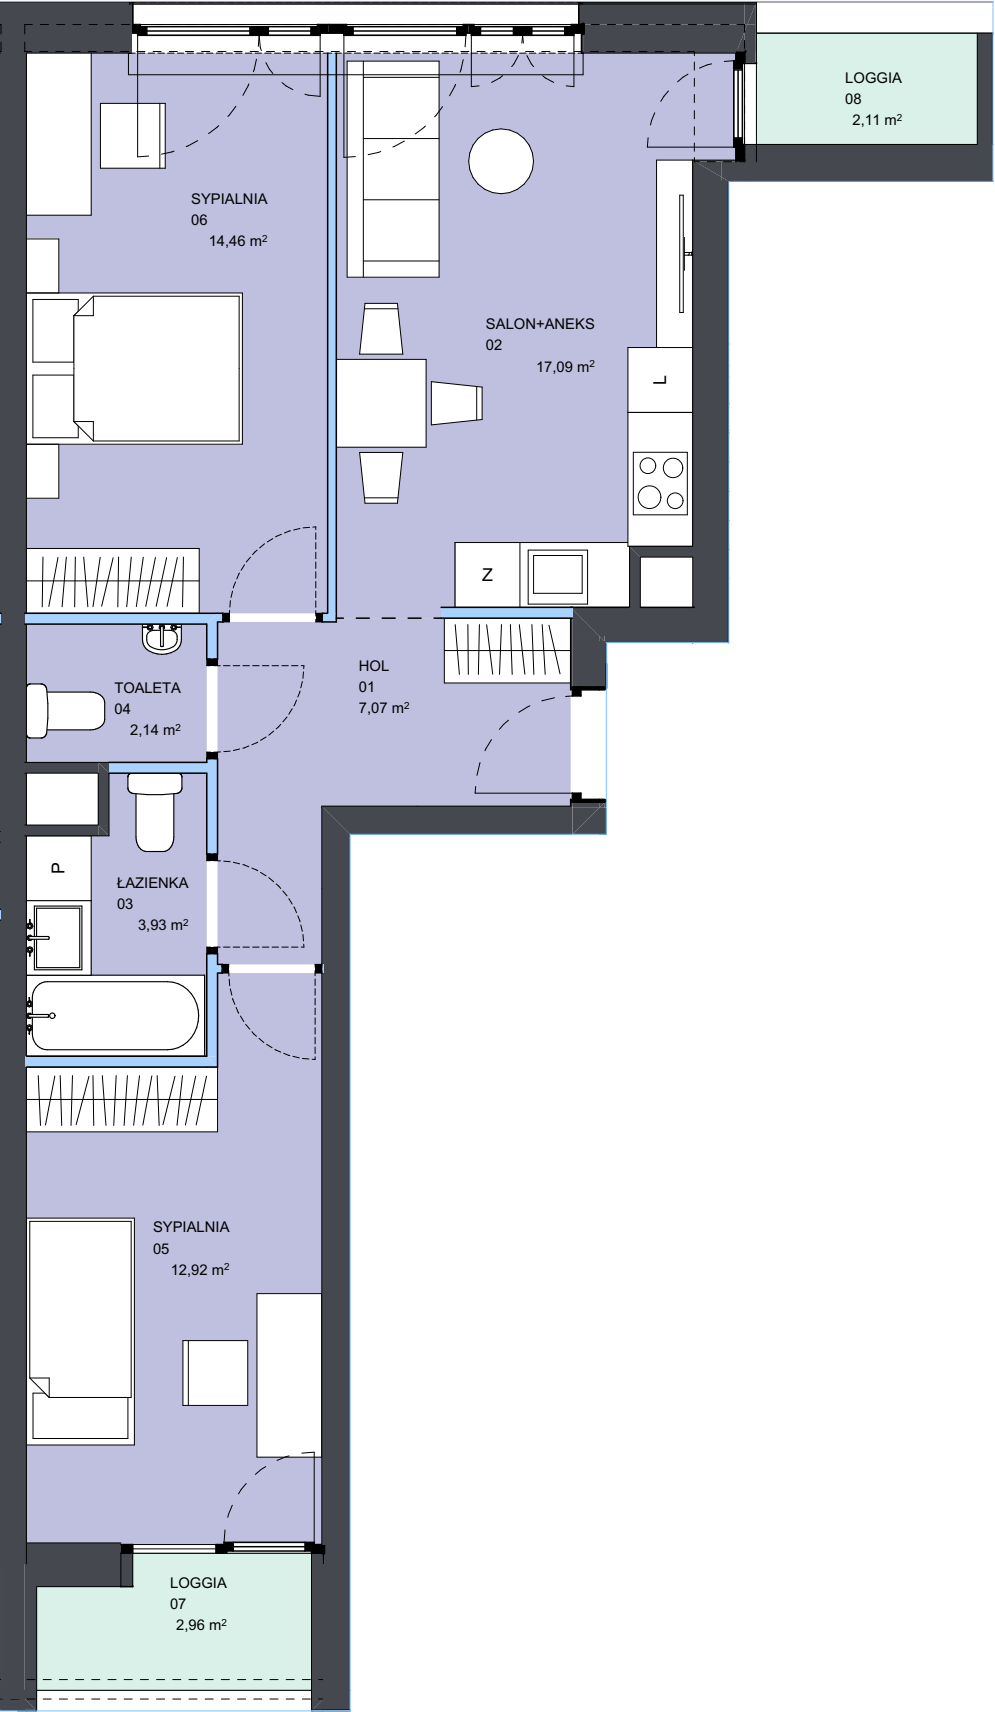

|            |                 |   |   |    |   |   |   |   |   |    |    |                      |
|------------|-----------------|---|---|----|---|---|---|---|---|----|----|----------------------|
| budynek    | B               |   |   |    |   |   |   |   |   |    |    |                      |
| klatka     | C               |   |   |    |   |   |   |   |   |    |    |                      |
| piętro     | 1               | 2 | 3 | 4  | 5 | 6 | 7 | 8 | 9 | 10 | 11 | 12                   |
| mieszkanie |                 |   |   | 94 |   |   |   |   |   |    |    |                      |
| nr         | nazwa pom.      |   |   |    |   |   |   |   |   |    |    | pow.                 |
| 01         | hol             |   |   |    |   |   |   |   |   |    |    | 7,07 m <sup>2</sup>  |
| 02         | salon+aneks     |   |   |    |   |   |   |   |   |    |    | 17,09 m <sup>2</sup> |
| 03         | łazienka        |   |   |    |   |   |   |   |   |    |    | 3,93 m <sup>2</sup>  |
| 04         | toaleta         |   |   |    |   |   |   |   |   |    |    | 2,14 m <sup>2</sup>  |
| 05         | sypialnia       |   |   |    |   |   |   |   |   |    |    | 12,92 m <sup>2</sup> |
| 06         | sypialnia       |   |   |    |   |   |   |   |   |    |    | 14,46 m <sup>2</sup> |
|            | pow. mieszkania |   |   |    |   |   |   |   |   |    |    | 57,61 m <sup>2</sup> |
| 07         | loggia          |   |   |    |   |   |   |   |   |    |    | 2,96 m <sup>2</sup>  |
| 08         | loggia          |   |   |    |   |   |   |   |   |    |    | 2,11 m <sup>2</sup>  |
|            | łącznie         |   |   |    |   |   |   |   |   |    |    | 62,68 m <sup>2</sup> |

mieszkanie  
numer

94

powierzchnia  
mieszkania

57,61 m<sup>2</sup>

piętro

4

1. Aranżacja lokalu mieszkalnego na rzucie stanowi przykładową aranżację określającą funkcjonalność lokalu. Wyposażenie i wielkość zaproponowanych urządzeń ma charakter orientacyjny. Zakres wyposażenia i wykończenia lokalu określa Umowa nabycia lokalu.  
2. Powierzchnię pomieszczeń, lokalizację przyborów sanitarnych podano zgodnie z projektem budowlanym oraz projektem wykonawczym, stanowiącym uszczegółowienie projektu budowlanego. Mogą wystąpić niewielkie różnice wymiarów i usytuowania elementów powstałe w trakcie realizacji prac budowlanych.  
3. Powierzchnia użytkowa lokalu określona na podstawie rozporządzenia Ministra Rozwoju z dnia 11 września 2020 r. w sprawie szczegółowego zakresu i formy projektu budowlanego oraz uwzględnienia treści Polskiej Normy PN-ISO 9836:2015-12.  
4. Do powierzchni użytkowej lokalu nie wlicza się powierzchni elementów nadających się do demontażu np. ścianek działowych. Podane wymiary są wymiarami w świetle pionowych przegród (ścian) w stanie surowym, nie uwzględniają wykończenia tynkiem.  
5. Informacje na karcie nie stanowią oferty handlowej w rozumieniu art. 60 kodeksu cywilnego.

— ściany niemożliwe do demontarzu  
— ściany możliwe do demontarzu