


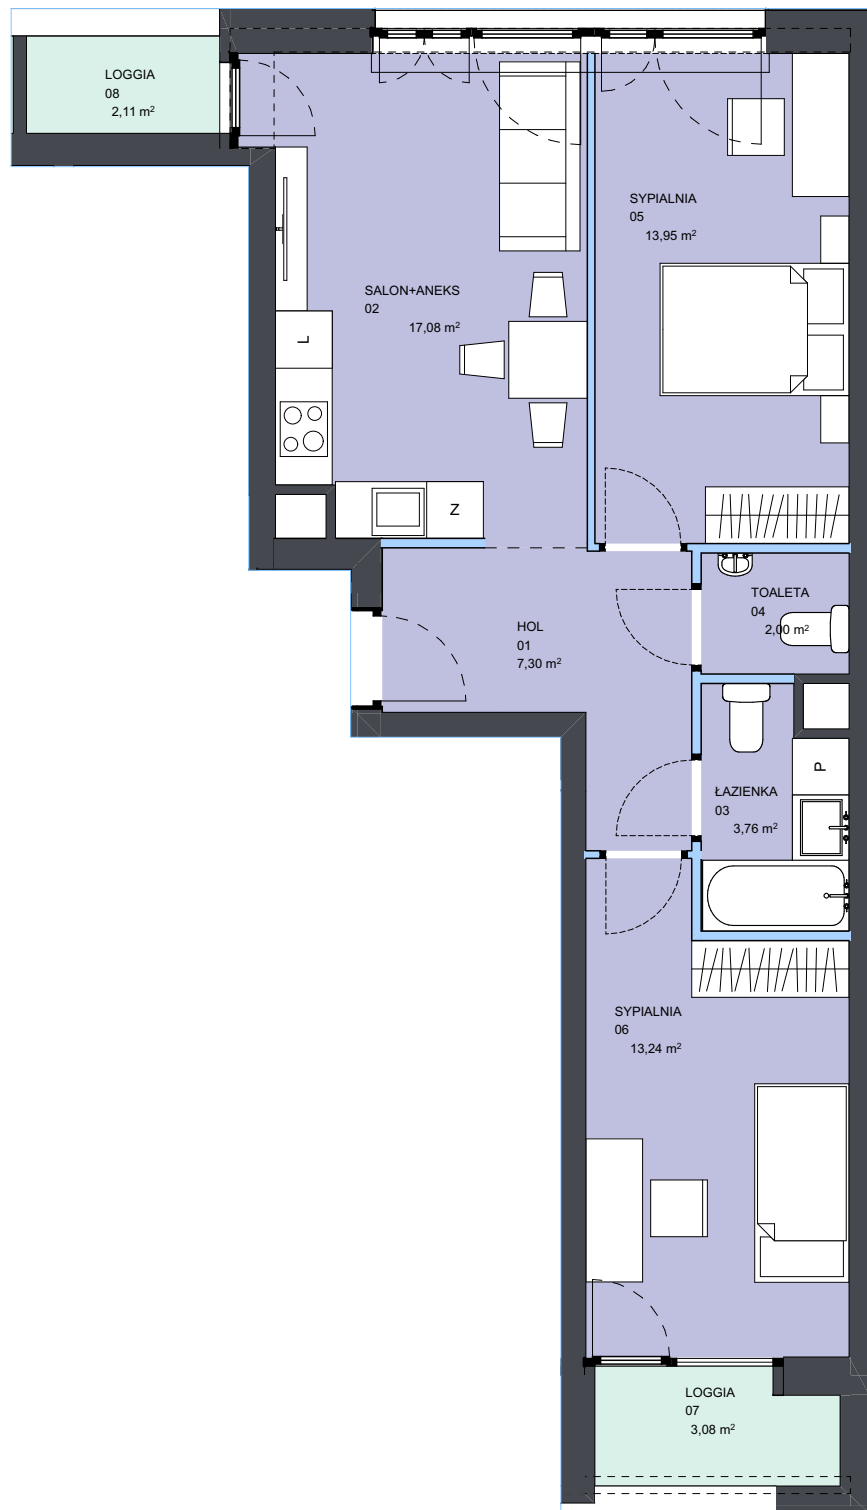

mieszkanie
numer

95

powierzchnia
mieszkania



57,33 m²

piętro

5

1. Aranżacja lokalu mieszkalnego na rzucie stanowi przykładową aranżację określającą funkcjonalność lokalu. Wyposażenie i wielkość zaproponowanych urządzeń ma charakter orientacyjny. Zakres wyposażenia i wykończenia lokalu określa Umowa nabycia lokalu.
2. Powierzchnię pomieszczeń, lokalizację przyborów sanitarnych podano zgodnie z projektem budowlanym oraz projektem wykonawczym, stanowiącym uszczegółowienie projektu budowlanego. Mogą wystąpić niewielkie różnice wymiarów i usytuowania elementów powstałe w trakcie realizacji prac budowlanych.
3. Powierzchnia użytkowa lokalu określona na podstawie rozporządzenia Ministra Rozwoju z dnia 11 września 2020 r. w sprawie szczegółowego zakresu i formy projektu budowlanego oraz uwzględnienia treści Polskiej Normy PN-ISO 9836:2015-12.
4. Do powierzchni użytkowej lokalu nie wlicza się powierzchni elementów nadających się do demontażu np. ścianek działowych. Podane wymiary są wymiarami w świetle pionowych przegród (ścian) w stanie surowym, nie uwzględniają wykończenia tynkiem.
5. informacje na karcie nie stanowią oferty handlowej w rozumieniu art. 60 kodeksu cywilnego.

Plan osiedla

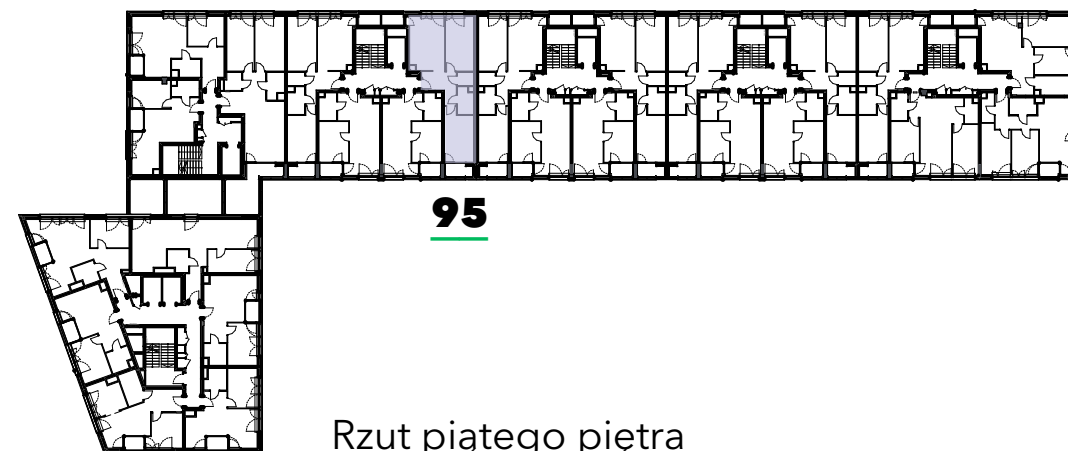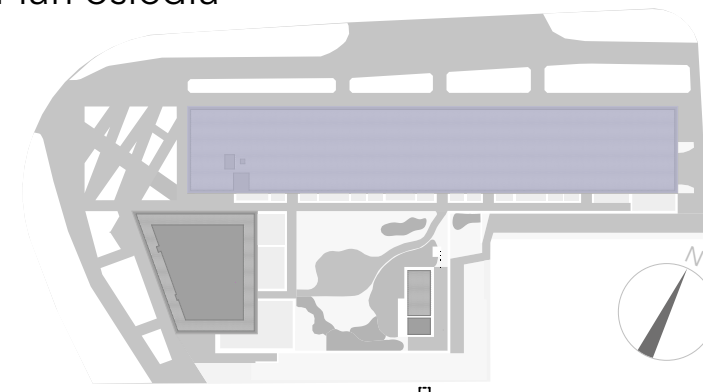

Rzut piątego piętra

budynek					B									
klatka					C									
piętro	1	2	3	4	5	6	7	8	9	10	11	12		
mieszkanie					95									
nr	nazwa pom.													pow.
01	hol													7,30 m²
02	salon+aneks													17,08 m²
03	łazienka													3,76 m²
04	toaleta													2,00 m²
05	sypialnia													13,95 m²
06	sypialnia													13,24 m²
	pow. mieszkania													57,33 m²
07	loggia													3,08 m²
08	loggia													2,11 m²
	łącznie													62,52 m²

- ściany niemożliwe do demontarzu
- ściany możliwe do demontarzu