


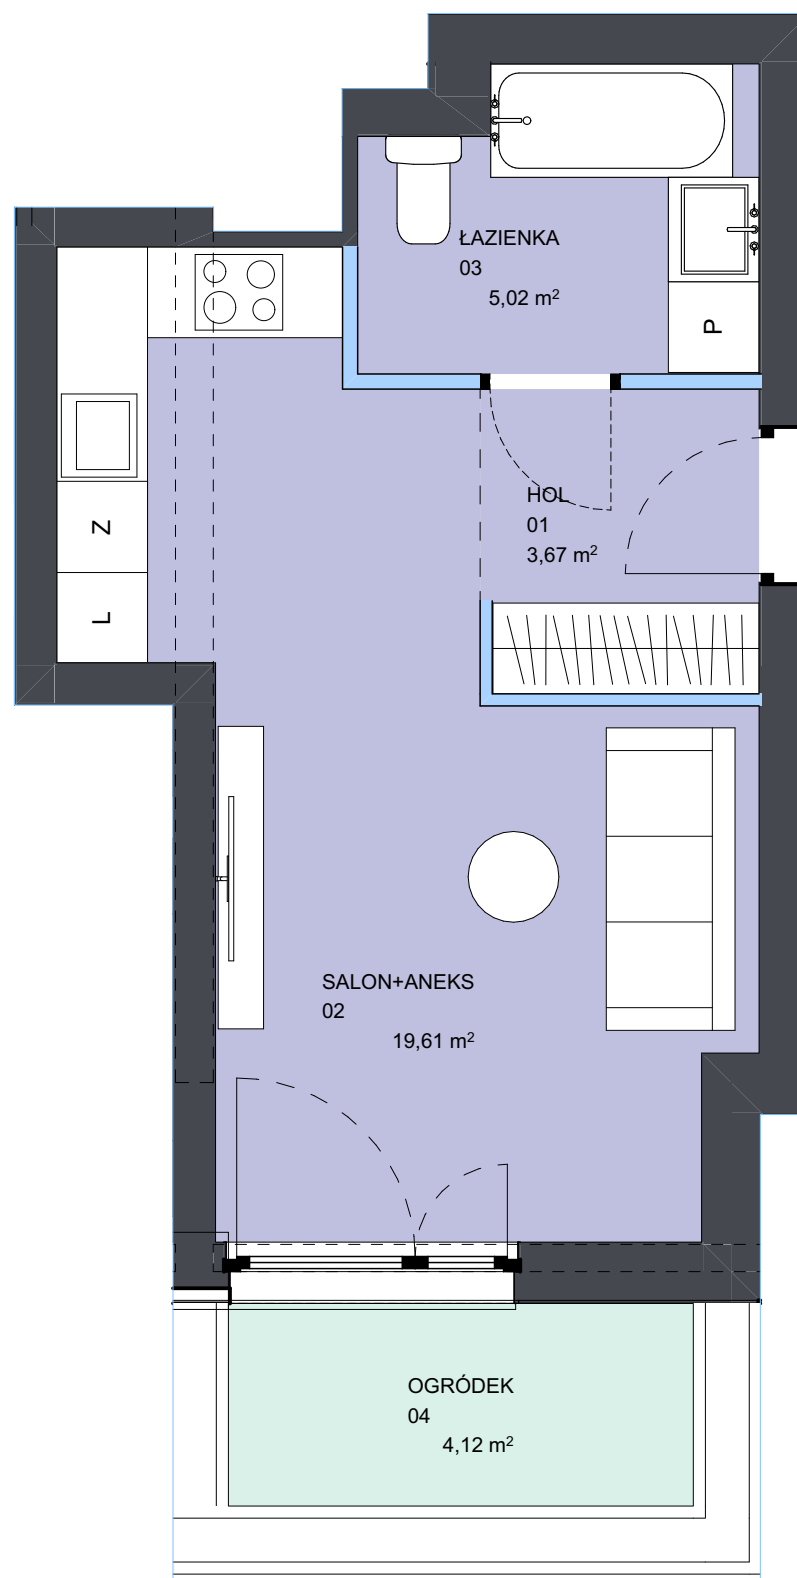



mieszkanie numer **104**

powierzchnia
mieszkania

28,30 m²

piętro 

Plan osiedla

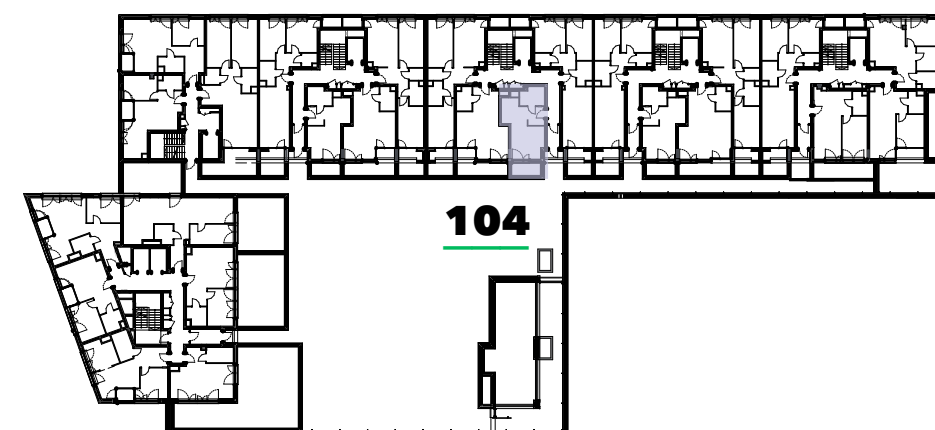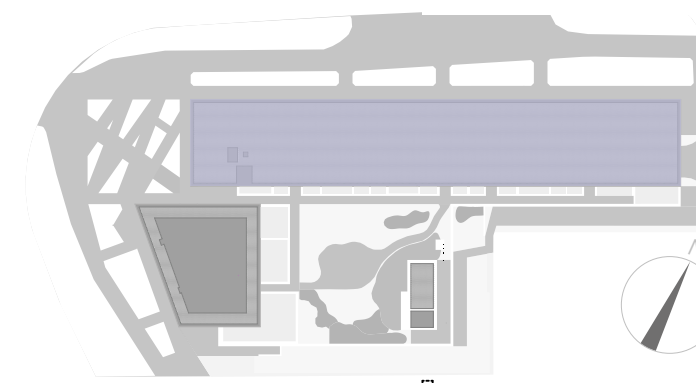

Rzut pierwszego piętra

budynek	B												
klatka	D												
piętro	1	2	3	4	5	6	7	8	9	10	11	12	
mieszkanie	104												
nr		nazwa pom.								pow.			
01	hol								3,67 m ²				
02	salon+aneks								19,61 m ²				
03	łazienka								5,02 m ²				
	pow. mieszkania								28,30 m ²				
04	ogródek								4,12 m ²				
	łącznie								32,42 m ²				

— ściany niemożliwe do demontarzu
— ściany możliwe do demontarzu

1. Aranżacja lokalu mieszkalnego na rzucie stanowi przykładową aranżację określającą funkcjonalność lokalu. Wypośażenie i wielkość zaproponowanych urządzeń ma charakter orientacyjny. Zakres wypośażenia i wykończenia lokalu określa Umowa nabycia lokalu.
2. Powierzchnię pomieszczeń, lokalizację przyborów sanitarnych podano zgodnie z projektem budowlanym oraz projektem wykonawczym, stanowiącym uszczegółowienie projektu budowlanego. Mogą wystąpić niewielkie różnice wymiarów i usytuowania elementów powstałe w trakcie realizacji prac budowlanych.
3. Powierzchnia użytkowa lokalu określona na podstawie rozporządzenia Ministra Rozwoju z dnia 11 września 2020 r. w sprawie szczegółowego zakresu i formy projektu budowlanego oraz uwzględnienia treści Polskiej Normy PN-ISO 9836:2015-12.
4. Do powierzchni użytkowej lokalu nie wlicza się powierzchni elementów nadających się do demontażu np. ścianek działowych. Podane wymiary są wymiarami w świetle pionowych przegród (ścian) w stanie surowym, nie uwzględniają wykończenia tynkiem.
5. informacje na karcie nie stanowią oferty handlowej w rozumieniu art. 60 kodeksu cywilnego.