


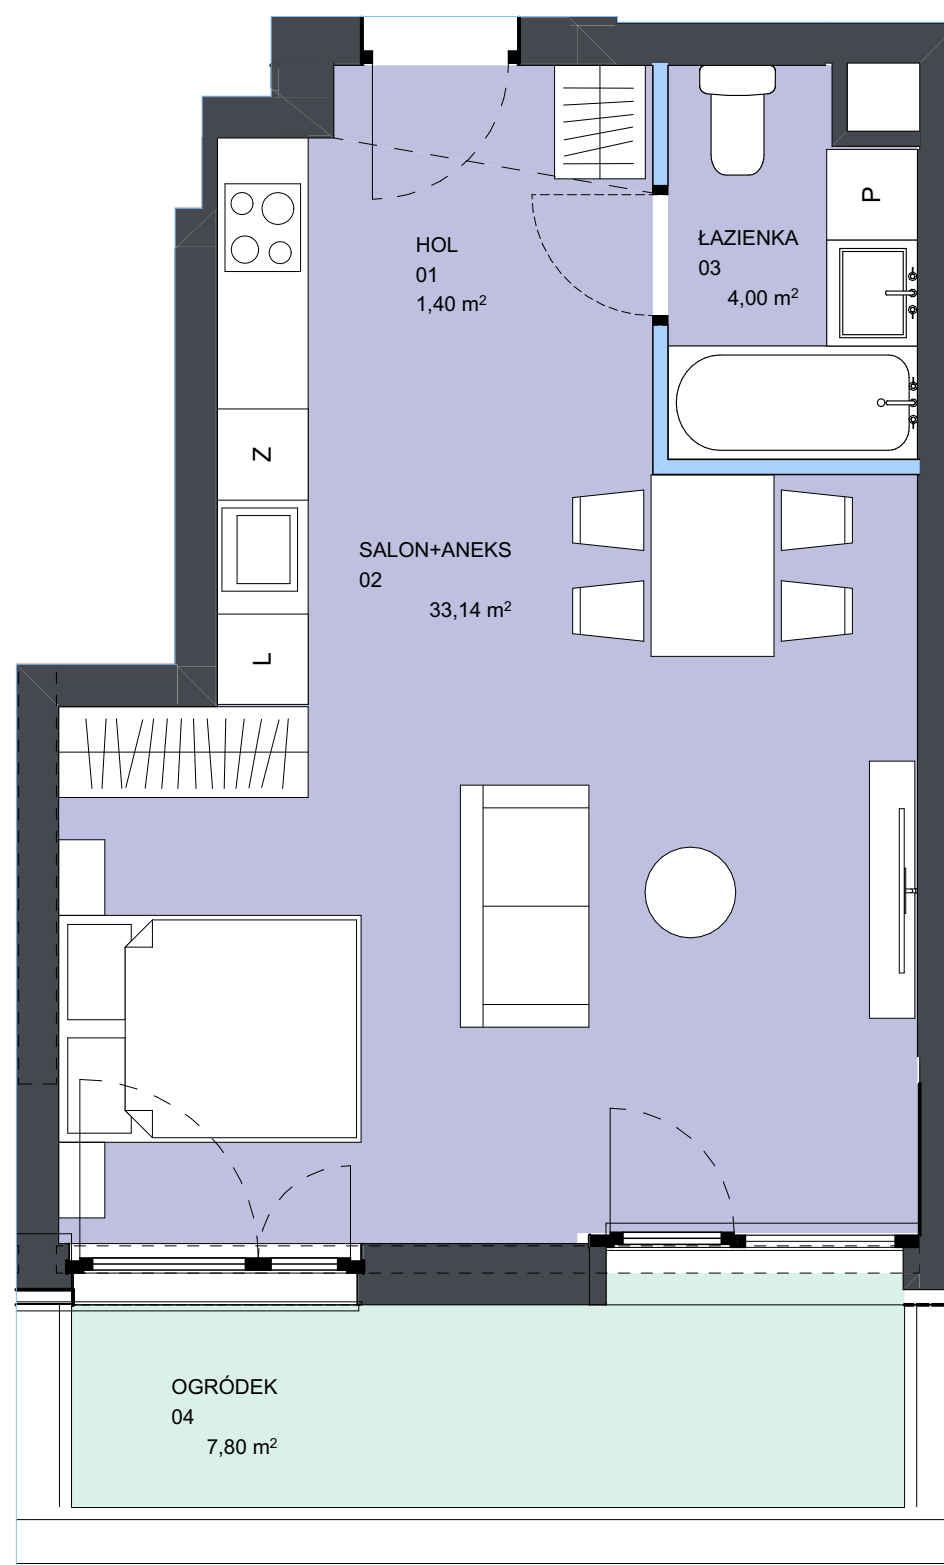



mieszkanie numer **128**

powierzchnia
mieszkania

38,54 m²

piętro 

Plan osiedla

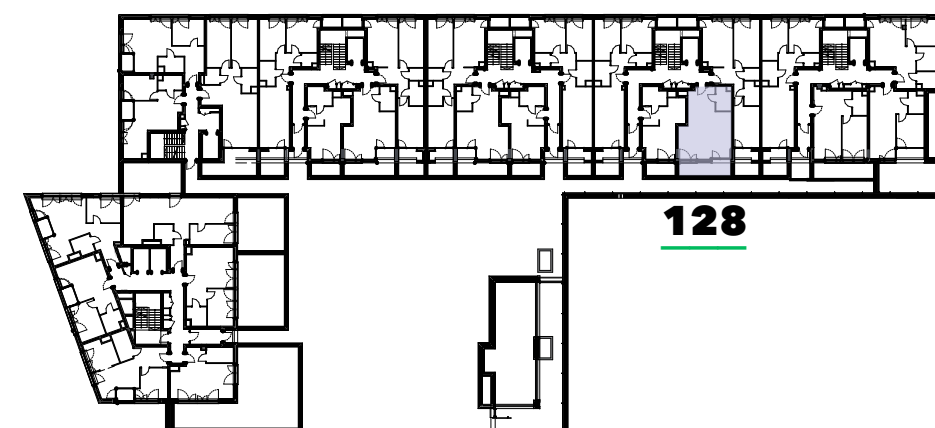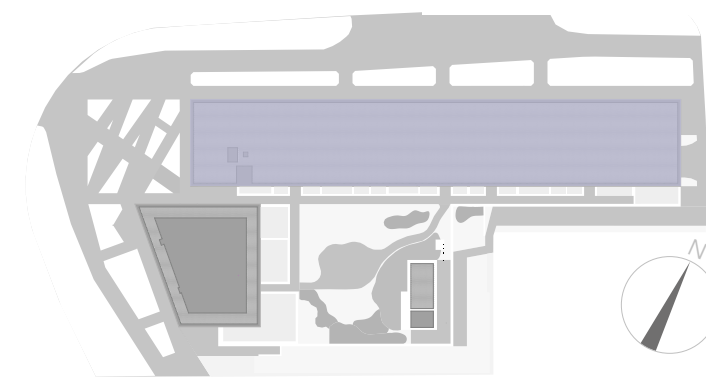

Rzut pierwszego piętra

budynek	B												
klatka	E												
piętro	1	2	3	4	5	6	7	8	9	10	11	12	
mieszkanie	128												
nr		nazwa pom.								pow.			
01	hol								1,40 m ²				
02	salon+aneks								33,14 m ²				
03	łazienka								4,00 m ²				
	pow. mieszkania								38,54 m ²				
04	ogródek								7,80 m ²				
	łącznie								46,34 m ²				

— ściany niemożliwe do demontarzu
— ściany możliwe do demontarzu

1. Aranżacja lokalu mieszkalnego na rzucie stanowi przykładową aranżację określającą funkcjonalność lokalu. Wyposażenie i wielkość zaproponowanych urządzeń ma charakter orientacyjny. Zakres wyposażenia i wykończenia lokalu określa Umowa nabycia lokalu.
2. Powierzchnię pomieszczeń, lokalizację przyborów sanitarnych podano zgodnie z projektem budowlanym oraz projektem wykonawczym, stanowiącym uszczegółowienie projektu budowlanego. Mogą wystąpić niewielkie różnice wymiarów i usytuowania elementów powstałe w trakcie realizacji prac budowlanych.
3. Powierzchnia użytkowa lokalu określona na podstawie rozporządzenia Ministra Rozwoju z dnia 11 września 2020 r. w sprawie szczegółowego zakresu i formy projektu budowlanego oraz uwzględnienia treści Polskiej Normy PN-ISO 9836:2015-12.
4. Do powierzchni użytkowej lokalu nie wlicza się powierzchni elementów nadających się do demontażu np. ścianek działowych. Podane wymiary są wymiarami w świetle pionowych przegród (ścian) w stanie surowym, nie uwzględniają wykończenia tynkiem.
5. Informacje na karcie nie stanowią oferty handlowej w rozumieniu art. 60 kodeksu cywilnego.