

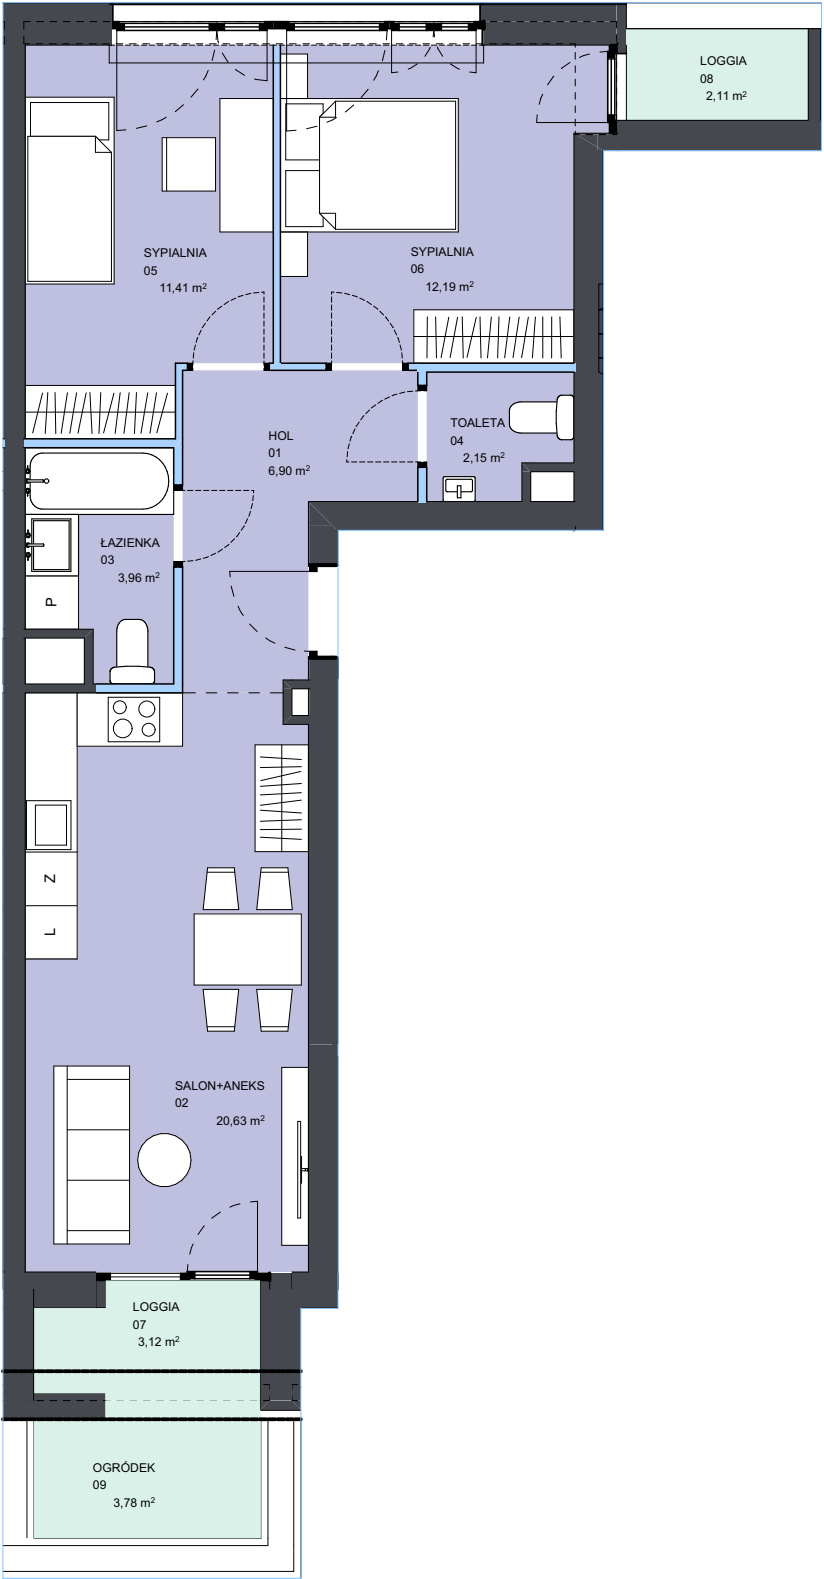


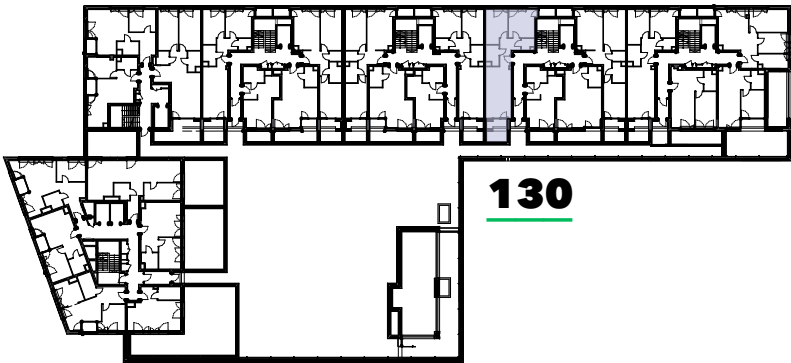

Plan osiedla

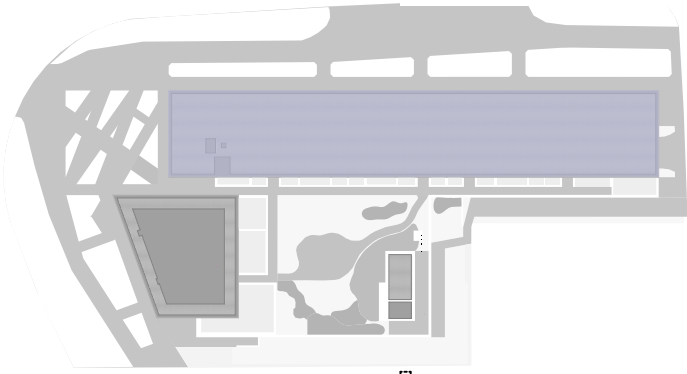

Rzut pierwszego piętra

budynek	B														
klatka	E														
piętro	1	2	3	4	5	6	7	8	9	10	11	12			
mieszkanie	130														
nr		nazwa pom.											pow.		
01		hol											6,90 m ²		
02		salon+aneks											20,63 m ²		
03		łazienka											3,96 m ²		
04		toaleta											2,15 m ²		
05		sypialnia											11,41 m ²		
06		sypialnia											12,19 m ²		
		pow. mieszkania											57,24 m ²		
07		loggia											3,12 m ²		
08		loggia											2,11 m ²		
09		ogródek											3,78 m ²		
		łącznie											66,25 m ²		

mieszkanie numer **130**

powierzchnia mieszkania **57,24 m²**

piętro **1**

1. Aranżacja lokalu mieszkalnego na rzucie stanowi przykładową aranżację określającą funkcjonalność lokalu. Wyposażenie i wielkość zaproponowanych urządzeń ma charakter orientacyjny. Zakres wyposażenia i wykończenia lokalu określa Umowa nabycia lokalu.

2. Powierzchnię pomieszczeń, lokalizację przyborów sanitarnych podano zgodnie z projektem budowlanym oraz projektem wykonawczym, stanowiącym uszczegółowienie projektu budowlanego. Mogą wystąpić niewielkie różnice wymiarów i usytuowania elementów powstałe w trakcie realizacji prac budowlanych.

3. Powierzchnia użytkowa lokalu określona na podstawie rozporządzenia Ministra Rozwoju z dnia 11 września 2020 r. w sprawie szczegółowego zakresu i formy projektu budowlanego oraz uwzględnienia treści Polskiej Normy PN-ISO 9836:2015-12.

4. Do powierzchni użytkowej lokalu nie wlicza się powierzchni elementów nadających się do demontażu np. ścianek działowych. Podane wymiary są wymiarami w świetle pionowych przegród (ścian) w stanie surowym, nie uwzględniają wykończenia tynkiem.

5. Informacje na karcie nie stanowią oferty handlowej w rozumieniu art. 60 kodeksu cywilnego.

— ściany niemożliwe do demontarzu
— ściany możliwe do demontarzu