

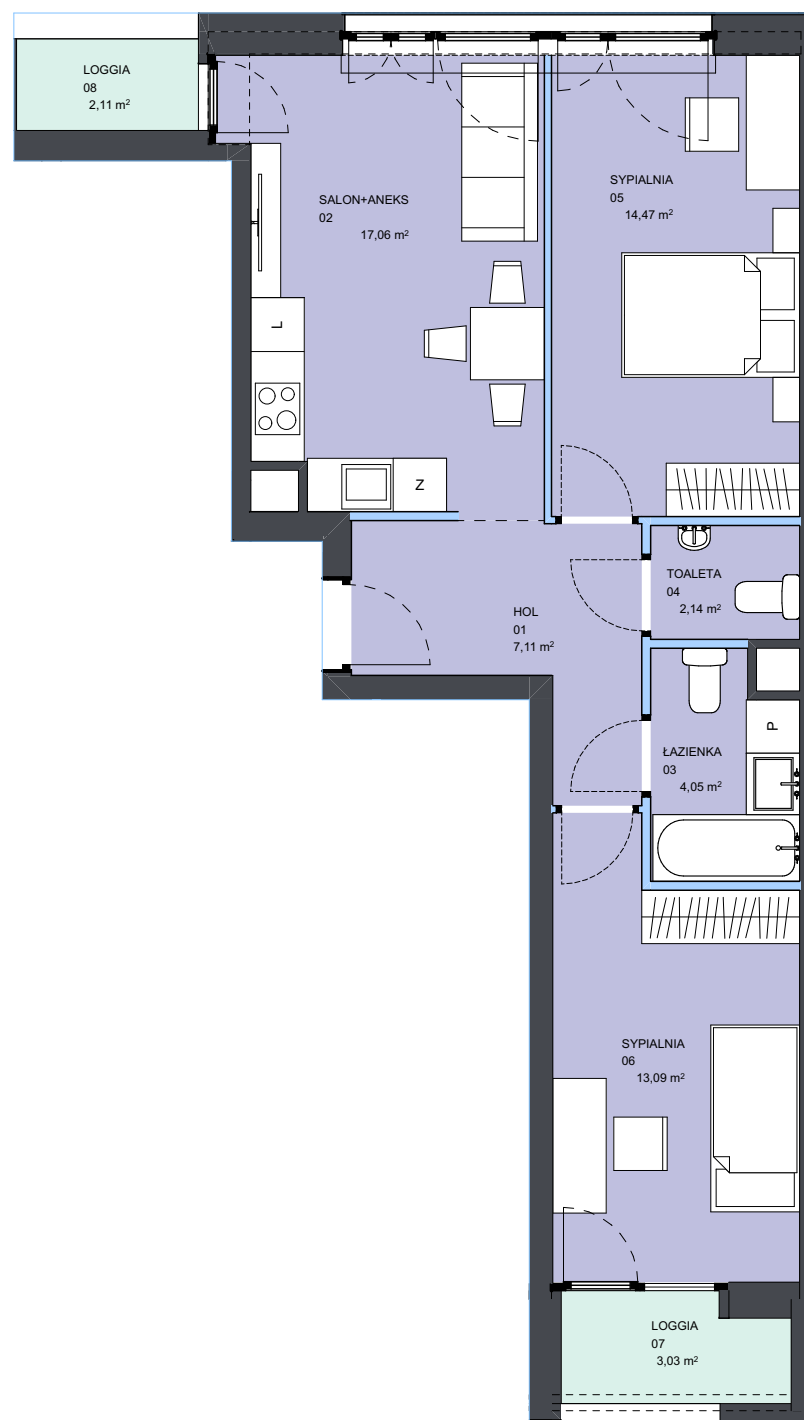


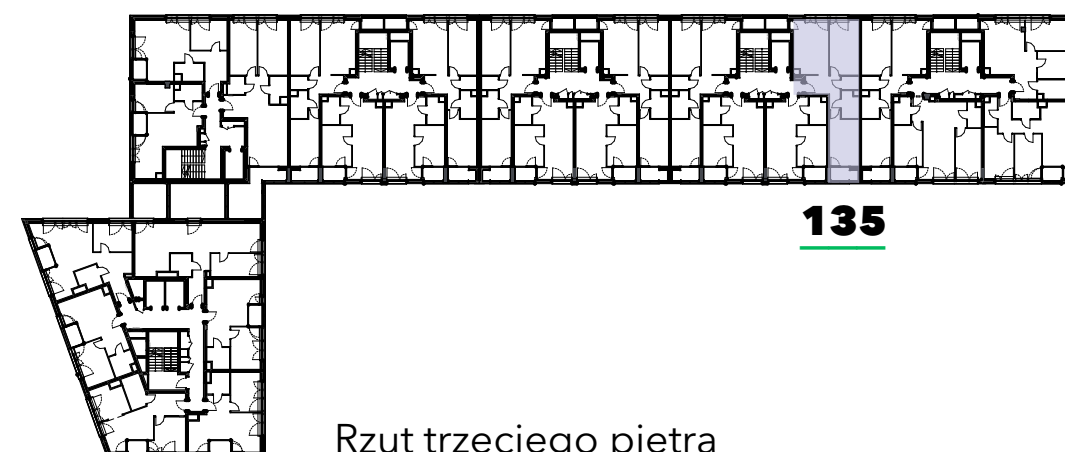

## Plan osiedla

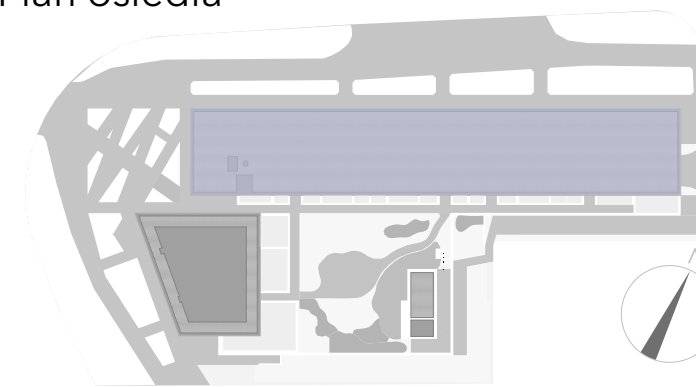

### Rzut trzeciego piętra

| budynek    |                 |            | B   |   |   |   |   |   |                      |                      |    |    |  |
|------------|-----------------|------------|-----|---|---|---|---|---|----------------------|----------------------|----|----|--|
| klatka     |                 |            | E   |   |   |   |   |   |                      |                      |    |    |  |
| piętro     | 1               | 2          | 3   | 4 | 5 | 6 | 7 | 8 | 9                    | 10                   | 11 | 12 |  |
| mieszkanie |                 |            | 135 |   |   |   |   |   |                      |                      |    |    |  |
| nr         |                 | nazwa pom. |     |   |   |   |   |   |                      | pow.                 |    |    |  |
| 01         | hol             |            |     |   |   |   |   |   | 7,11 m <sup>2</sup>  |                      |    |    |  |
| 02         | salon+aneks     |            |     |   |   |   |   |   | 17,06 m <sup>2</sup> |                      |    |    |  |
| 03         | łazienka        |            |     |   |   |   |   |   | 4,05 m <sup>2</sup>  |                      |    |    |  |
| 04         | toaleta         |            |     |   |   |   |   |   | 2,14 m <sup>2</sup>  |                      |    |    |  |
| 05         | sypialnia       |            |     |   |   |   |   |   | 14,47 m <sup>2</sup> |                      |    |    |  |
| 06         | sypialnia       |            |     |   |   |   |   |   | 13,09 m <sup>2</sup> |                      |    |    |  |
|            | pow. mieszkania |            |     |   |   |   |   |   | 57,92 m <sup>2</sup> |                      |    |    |  |
| 07         | loggia          |            |     |   |   |   |   |   | 3,03 m <sup>2</sup>  |                      |    |    |  |
| 08         | loggia          |            |     |   |   |   |   |   | 2,11m <sup>2</sup>   |                      |    |    |  |
|            |                 | łącznie    |     |   |   |   |   |   |                      | 63,06 m <sup>2</sup> |    |    |  |

— ściany niemożliwe do demontarzu  
— ściany możliwe do demontarzu

mieszkanie numer **135**

powierzchnia  
mieszkania

# 57,92 m<sup>2</sup>

pietro

3

1. Aranżacja lokalu mieszkalnego na rzucie stanowi przykładową aranżację określającą funkcjonalność lokalu. Wyposażenie i wielkość zaproponowanych urządzeń ma charakter orientacyjny. Zakres wyposażenia i wykończenia lokalu określa Umowa nabycia lokalu.
2. Powierzchnię pomieszczeń, lokalizację przyborów sanitarnych podano zgodnie z projektem budowlanym oraz projektem wykonawczym, stanowiącym uszczegółowienie projektu budowlanego. Mogą wystąpić niewielkie różnice wymiarów i usytuowania elementów powstałe w trakcie realizacji prac budowlanych.
3. Powierzchnia użytkowa lokalu określona na podstawie rozporządzenia Ministra Rozwoju z dnia 11 września 2020 r. w sprawie szczegółowego zakresu i formy projektu budowlanego oraz uwzględnienia treści Polskiej Normy PN-ISO 9836:2015-12.
4. Do powierzchni użytkowej lokalu nie wlicza się powierzchni elementów nadających się do demontażu np. ścianek działowych. Podane wymiary są wymiarami w świetle pionowych przegród (ścian) w stanie surowym, nie uwzględniają wykończenia tynkiem.
5. Informacje na karcie nie stanowią oferty handlowej w rozumieniu art. 60 kodeksu cywilnego.