
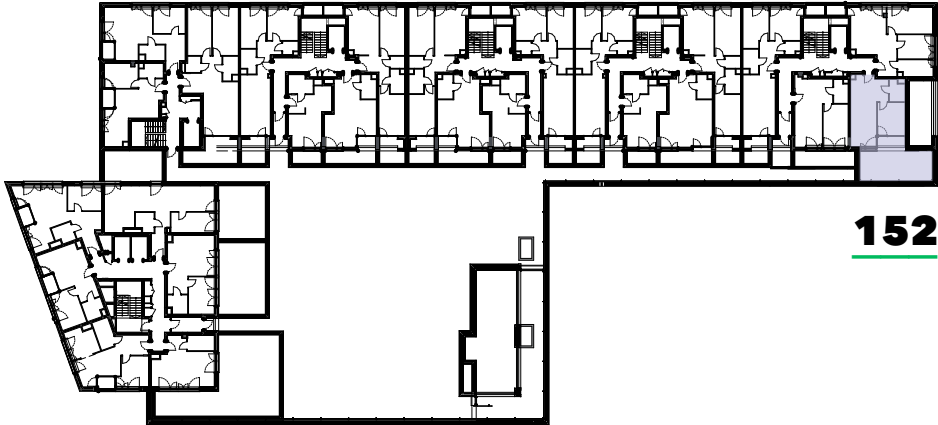


Plan osiedla

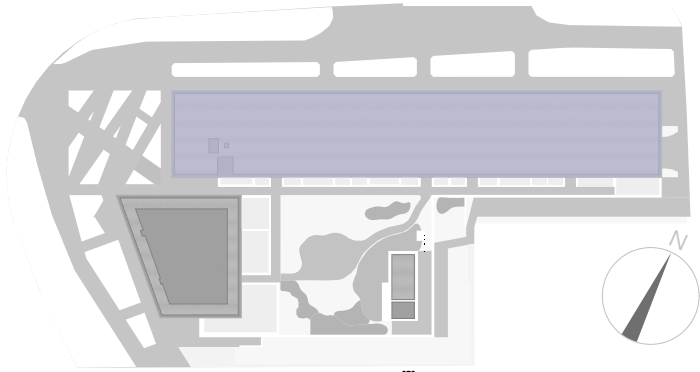


Rzut pierwszego piętra

budynek	B														
klatka	F														
piętro	1	2	3	4	5	6	7	8	9	10	11	12			
mieszkanie	152														

nr	nazwa pom.	pow.
01	salon+aneks	24,16 m ²
02	łazienka	3,62 m ²
03	sypialnia	10,58 m ²
	pow. mieszkania	38,36 m ²
03	loggia	4,00 m ²
04	ogródek	26,63 m ²
	łącznie	69,99 m ²

— ściany niemożliwe do demontarzu
— ściany możliwe do demontarzu

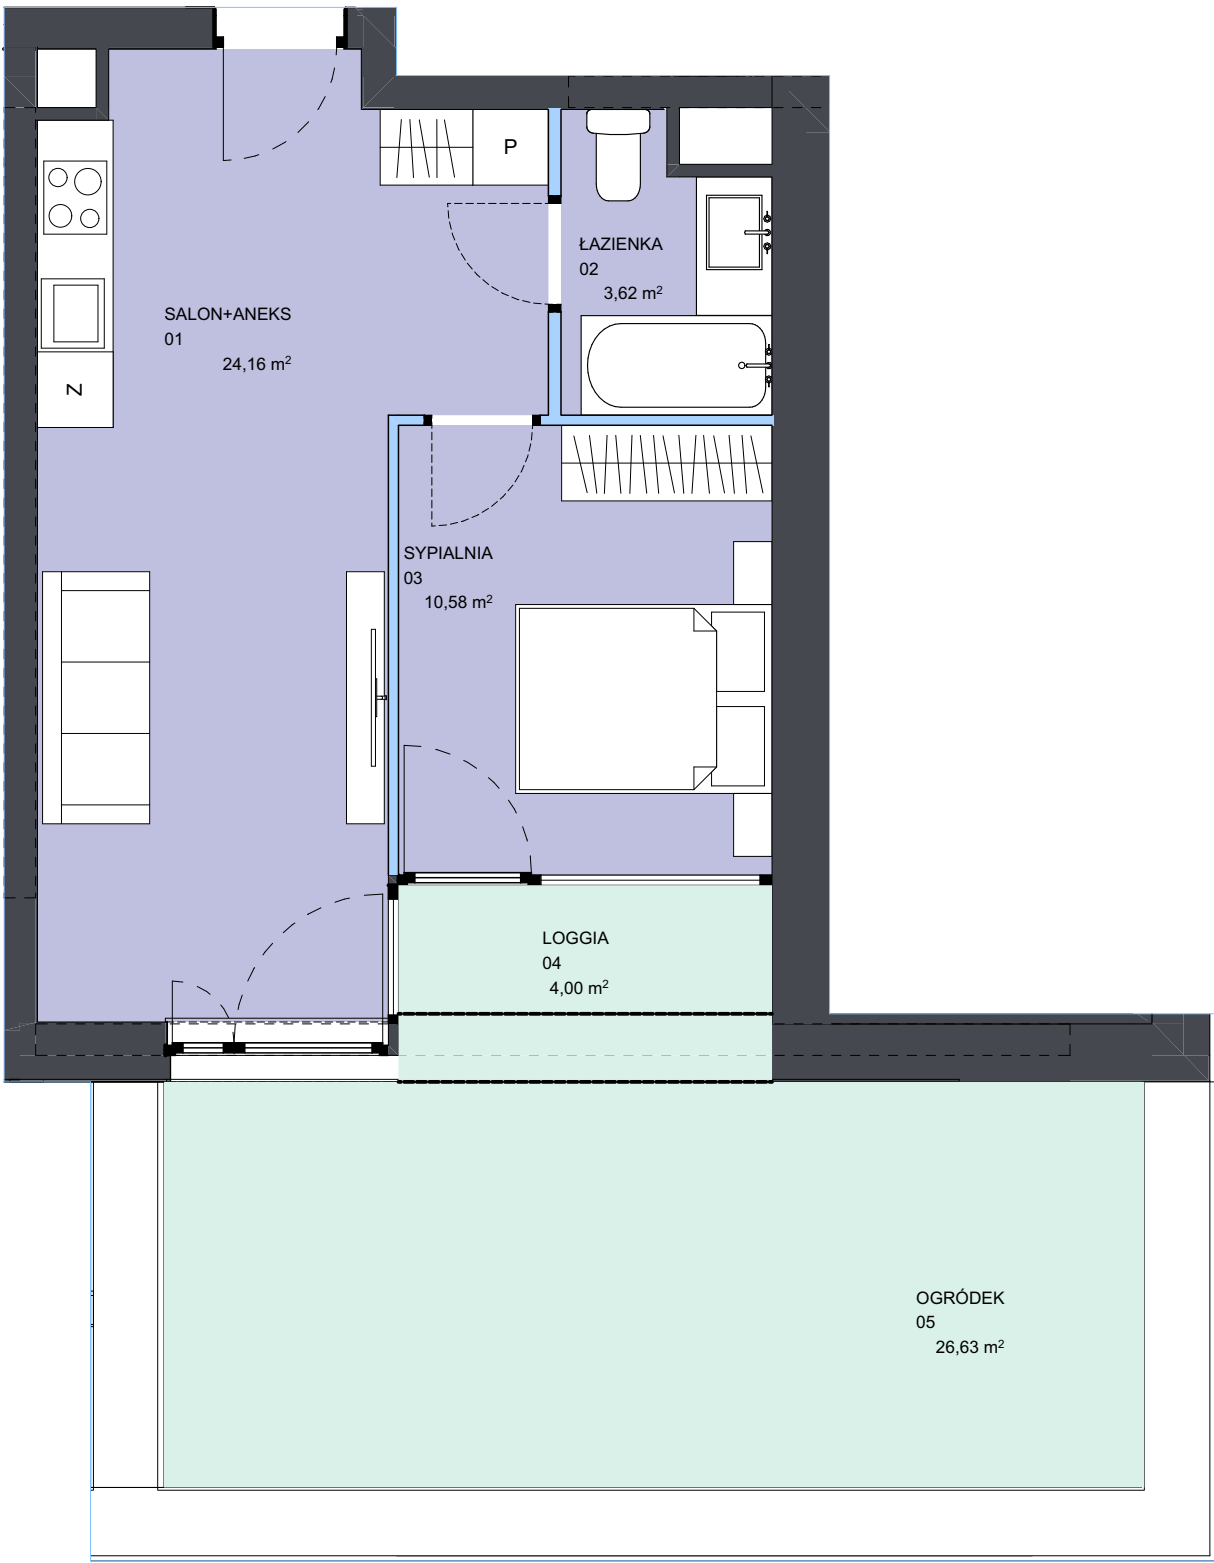

mieszkanie
numer

152

powierzchnia
mieszkania

38,36 m²

piętro

1

1. Aranżacja lokalu mieszkalnego na rzucie stanowi przykładową aranżację określającą funkcjonalność lokalu. Wyposażenie i wielkość zaproponowanych urządzeń ma charakter orientacyjny. Zakres wyposażenia i wykończenia lokalu określa Umowa nabycia lokalu.
2. Powierzchnię pomieszczeń, lokalizację przyborów sanitarnych podano zgodnie z projektem budowlanym oraz projektem wykonawczym, stanowiącym uszczegółowienie projektu budowlanego. Mogą wystąpić niewielkie różnice wymiarów i usytuowania elementów powstałe w trakcie realizacji prac budowlanych.
3. Powierzchnia użytkowa lokalu określona na podstawie rozporządzenia Ministra Rozwoju z dnia 11 września 2020 r. w sprawie szczegółowego zakresu i formy projektu budowlanego oraz uwzględnienia treści Polskiej Normy PN-ISO 9836:2015-12.
4. Do powierzchni użytkowej lokalu nie wlicza się powierzchni elementów nadających się do demontażu np. ścianek działowych. Podane wymiary są wymiarami w świetle pionowych przegród (ścian) w stanie surowym, nie uwzględniają wykończenia tynkiem.
5. informacje na karcie nie stanowią oferty handlowej w rozumieniu art. 60 kodeksu cywilnego.