



Plan osiedla

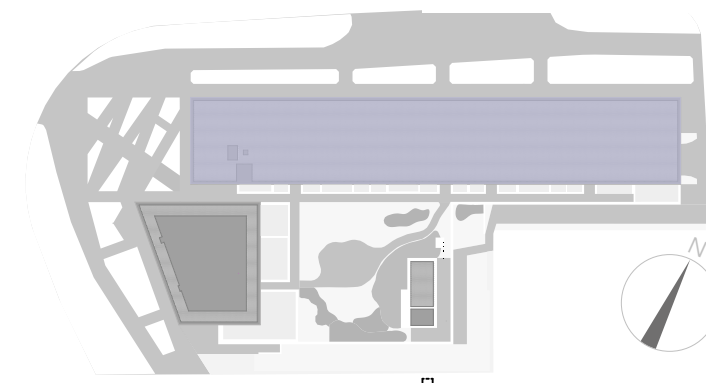


155

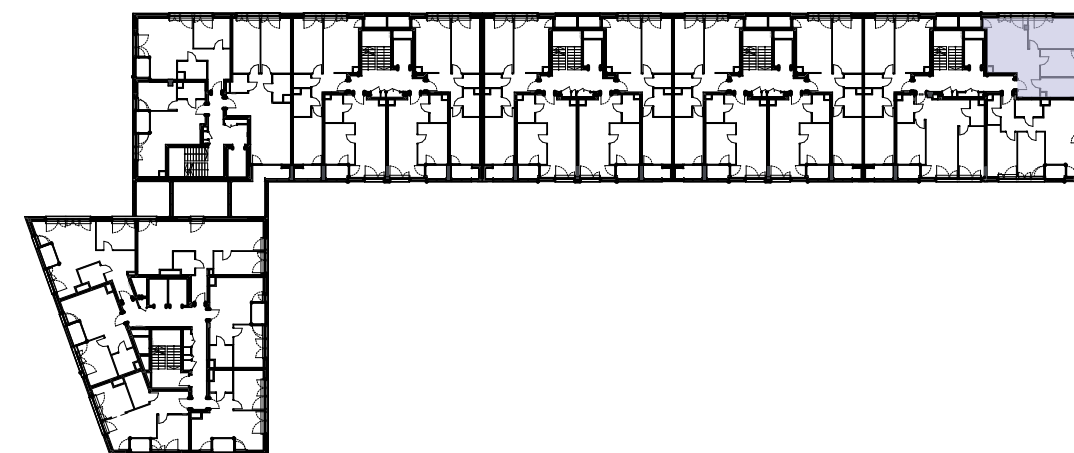

Rzut drugiego piętra

budynek		B													
klatka		F													
piętro	1	2	3	4	5	6	7	8	9	10	11	12			
mieszkanie		155													
nr	nazwa pom.												pow.		
01	hol												4,59 m ²		
02	salon+aneks												22,23 m ²		
03	łazienka												6,47 m ²		
04	sypialnia												9,85 m ²		
05	sypialnia												14,19 m ²		
	pow. mieszkania												57,33 m ²		
06	loggia												2,11 m ²		
	łącznie												59,44 m ²		

— ściany niemożliwe do demontarzu
— ściany możliwe do demontarzu

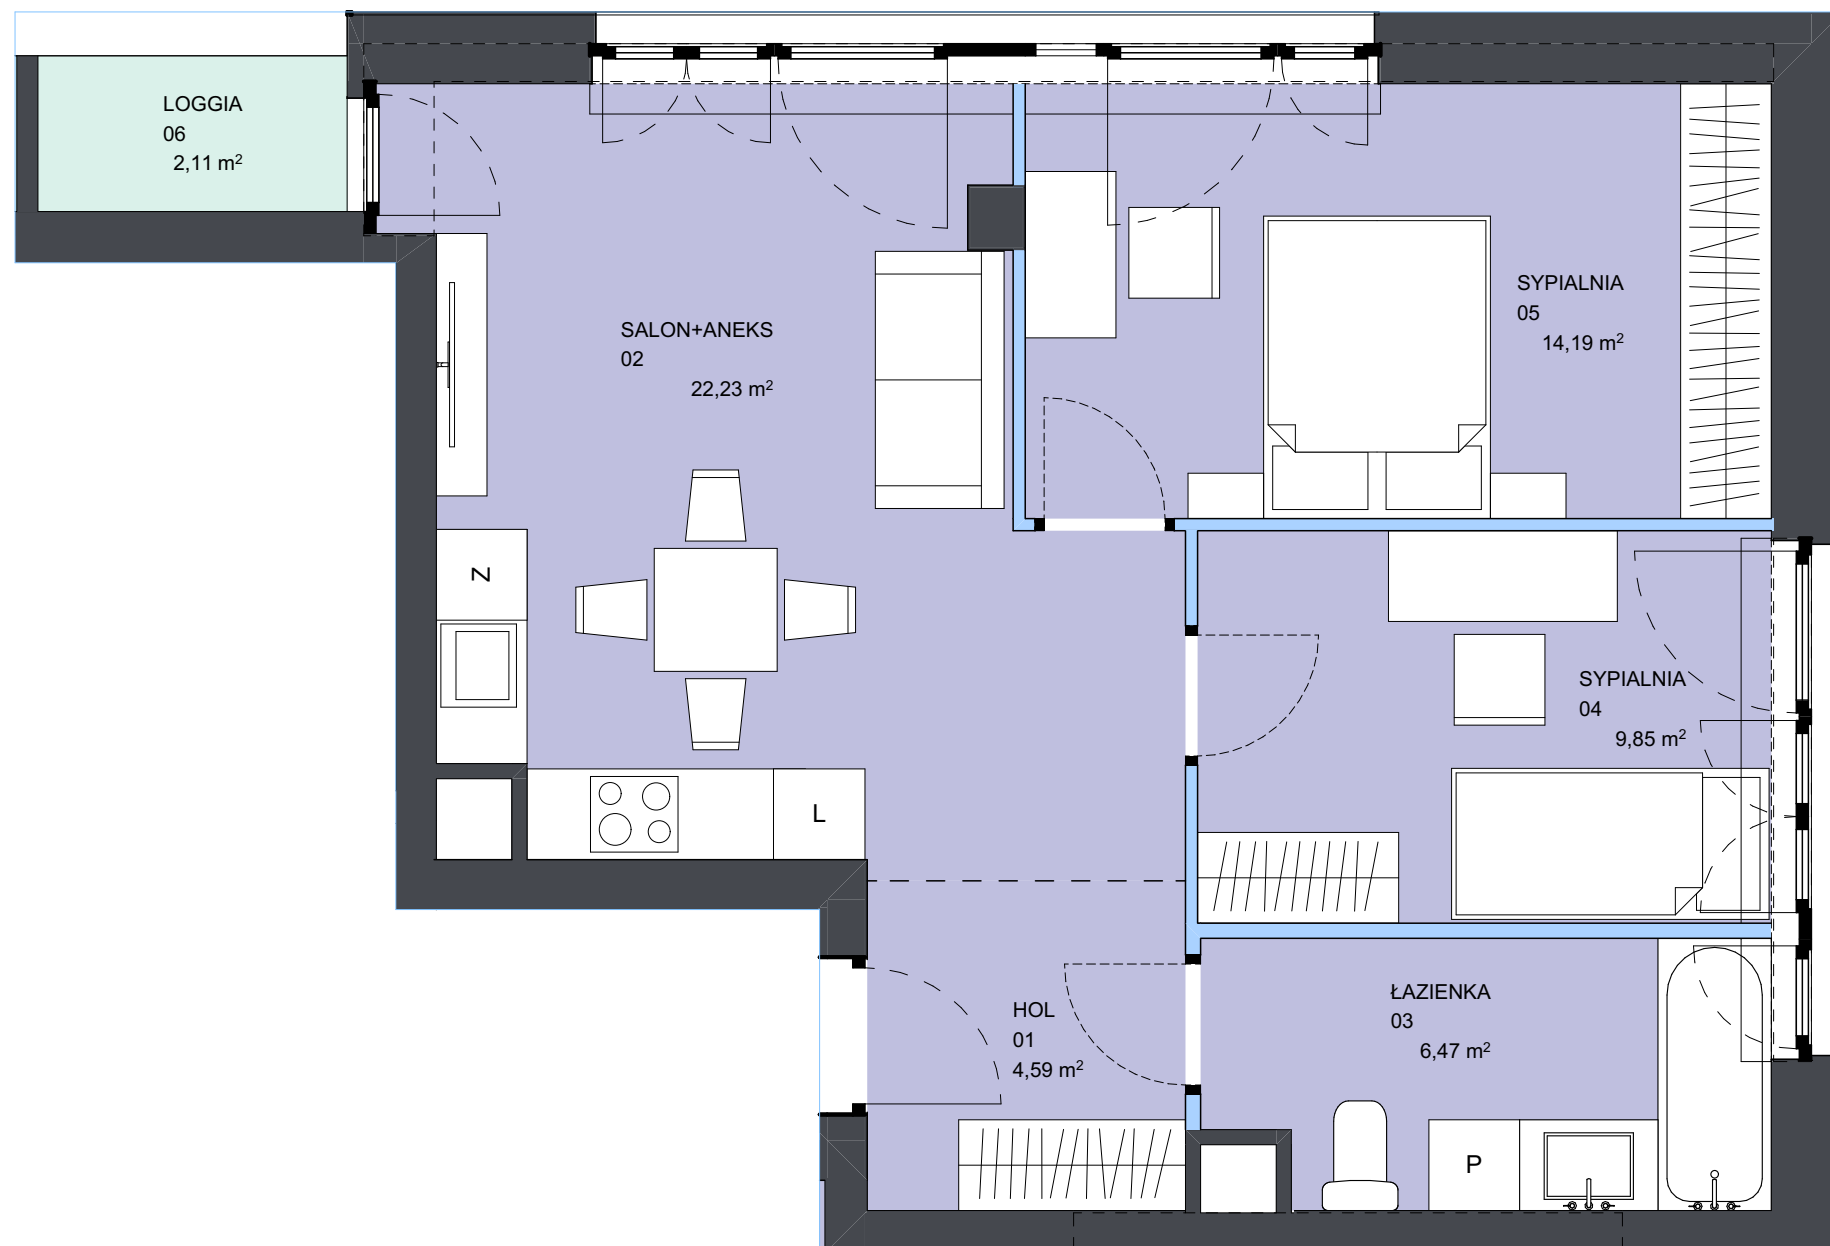

mieszkanie
numer **155**

powierzchnia
mieszkania **57,33 m²**

piętro **2**

1. Aranżacja lokalu mieszkalnego na rzucie stanowi przykładową aranżację określającą funkcjonalność lokalu. Wyposażenie i wielkość zaproponowanych urządzeń ma charakter orientacyjny. Zakres wyposażenia i wykończenia lokalu określa Umowa nabycia lokalu.
2. Powierzchnię pomieszczeń, lokalizację przyborów sanitarnych podano zgodnie z projektem budowlanym oraz projektem wykonawczym, stanowiącym uszczegółowienie projektu budowlanego. Mogą wystąpić niewielkie różnice wymiarów i usytuowania elementów powstałe w trakcie realizacji prac budowlanych.
3. Powierzchnia użytkowa lokalu określona na podstawie rozporządzenia Ministra Rozwoju z dnia 11 września 2020 r. w sprawie szczegółowego zakresu i formy projektu budowlanego oraz uwzględnienia treści Polskiej Normy PN-ISO 9836:2015-12.
4. Do powierzchni użytkowej lokalu nie wlicza się powierzchni elementów nadających się do demontażu np. ścianek działowych. Podane wymiary są wymiarami w świetle pionowych przegród (ścian) w stanie surowym, nie uwzględniają wykończenia tynkiem.
5. Informacje na karcie nie stanowią oferty handlowej w rozumieniu art. 60 kodeksu cywilnego.