


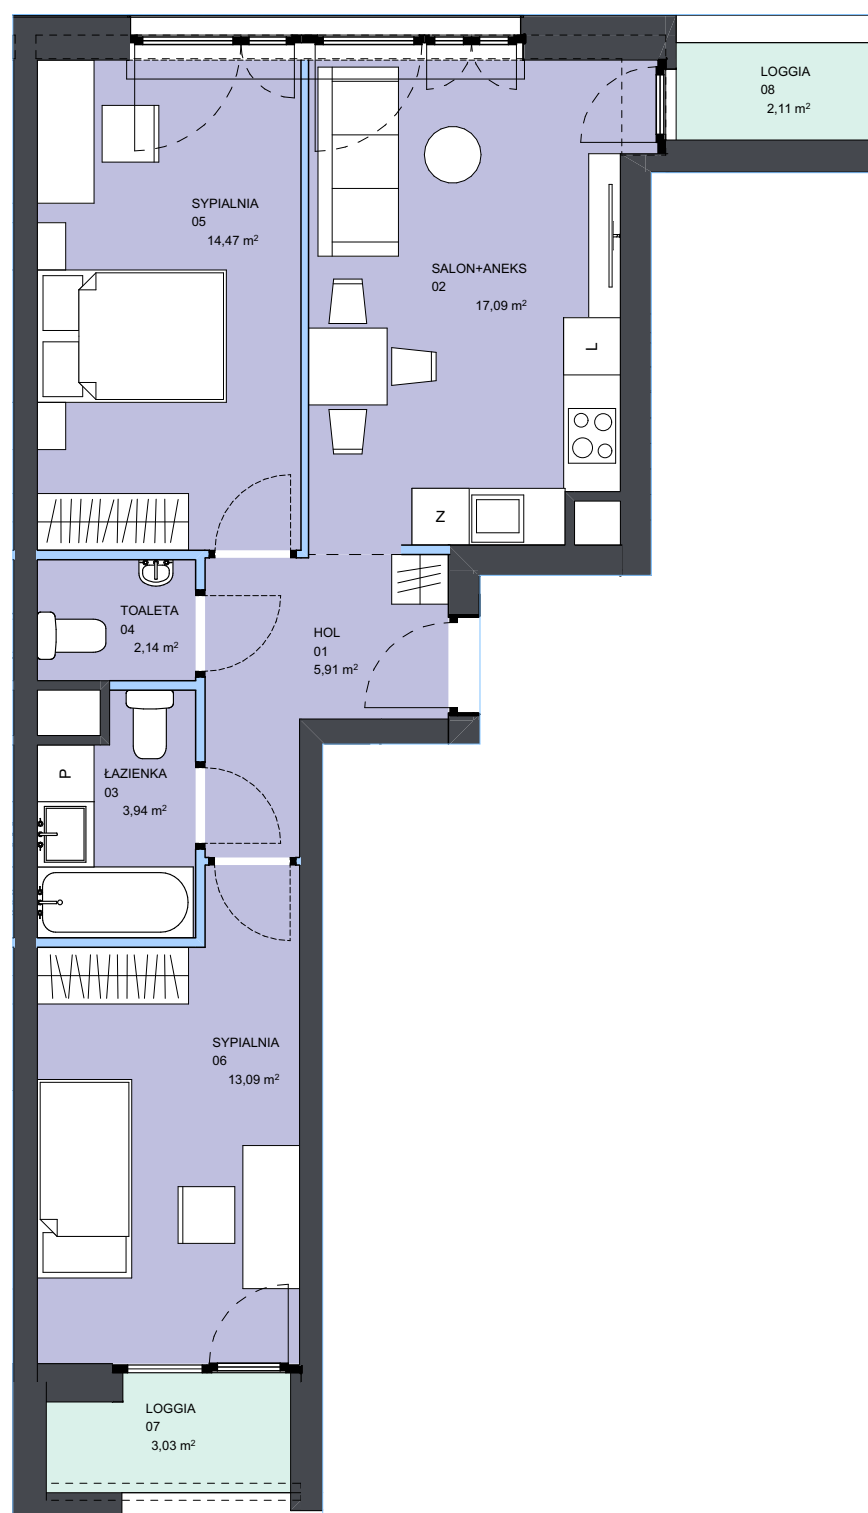



mieszkanie numer **162**

powierzchnia
mieszkania

56,64 m²

piętro **3**

Plan osiedla

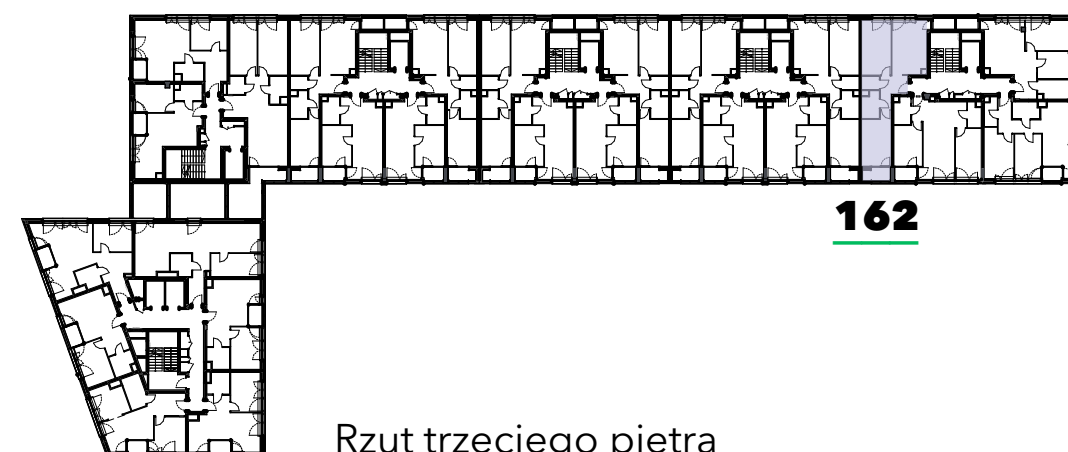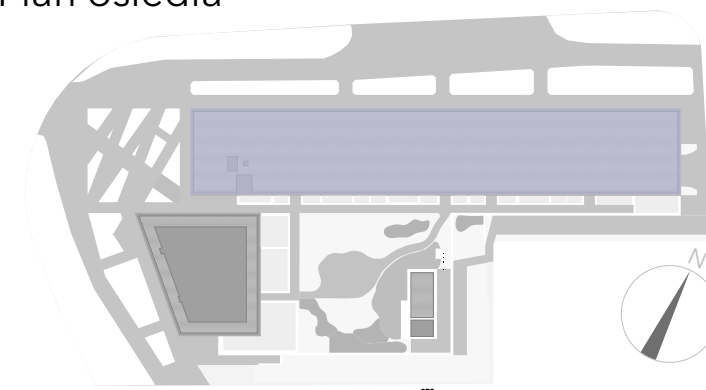

Rzut trzeciego piętra

[illegible]

nr	nazwa pom.	pow.
01	hol	5,91 m ²
02	salon+aneks	17,09 m ²
03	łazienka	3,94 m ²
04	toaleta	2,14 m ²
05	sypialnia	14,47 m ²
06	sypialnia	13,09 m ²
	pow. mieszkania	56,64 m ²
07	loggia	3,03 m ²
08	loggia	2,11 m ²
	łącznie	61,78 m ²

— ściany niemożliwe do demontarzu
— ściany możliwe do demontarzu

1. Aranżacja lokalu mieszkalnego na rzucie stanowi przykładową aranżację określającą funkcjonalność lokalu. Wyposażenie i wielkość zaproponowanych urządzeń ma charakter orientacyjny. Zakres wyposażenia i wykończenia lokalu określa Umowa nabycia lokalu.
2. Powierzchnię pomieszczeń, lokalizację przyborów sanitarnych podano zgodnie z projektem budowlanym oraz projektem wykonawczym, stanowiącym uszczegółowienie projektu budowlanego. Mogą wystąpić niewielkie różnice wymiarów i usytuowania elementów powstałe w trakcie realizacji prac budowlanych.
3. Powierzchnia użytkowa lokalu określona na podstawie rozporządzenia Ministra Rozwoju z dnia 11 września 2020 r. w sprawie szczegółowego zakresu i formy projektu budowlanego oraz uwzględnienia treści Polskiej Normy PN-ISO 9836:2015-12.
4. Do powierzchni użytkowej lokalu nie wlicza się powierzchni elementów nadających się do demontażu np. ścianek działowych. Podane wymiary są wymiarami w świetle pionowych przegród (ścian) w stanie surowym, nie uwzględniają wykończenia tynkiem.
5. informacje na karcie nie stanowią oferty handlowej w rozumieniu art. 60 kodeksu cywilnego.